


โครงการ

ปรับปรุงฟาร์มะเบียงชั้น 4

หอพักนักศึกษา

จัดทำโดย
สำนักงานบริหารกายภาพและสิ่งแวดล้อม
โทร.3075-6


ที่ตั้งโครงการ
ปรับปรุงฝาระเบียงชั้น 4
หอพักนักศึกษา

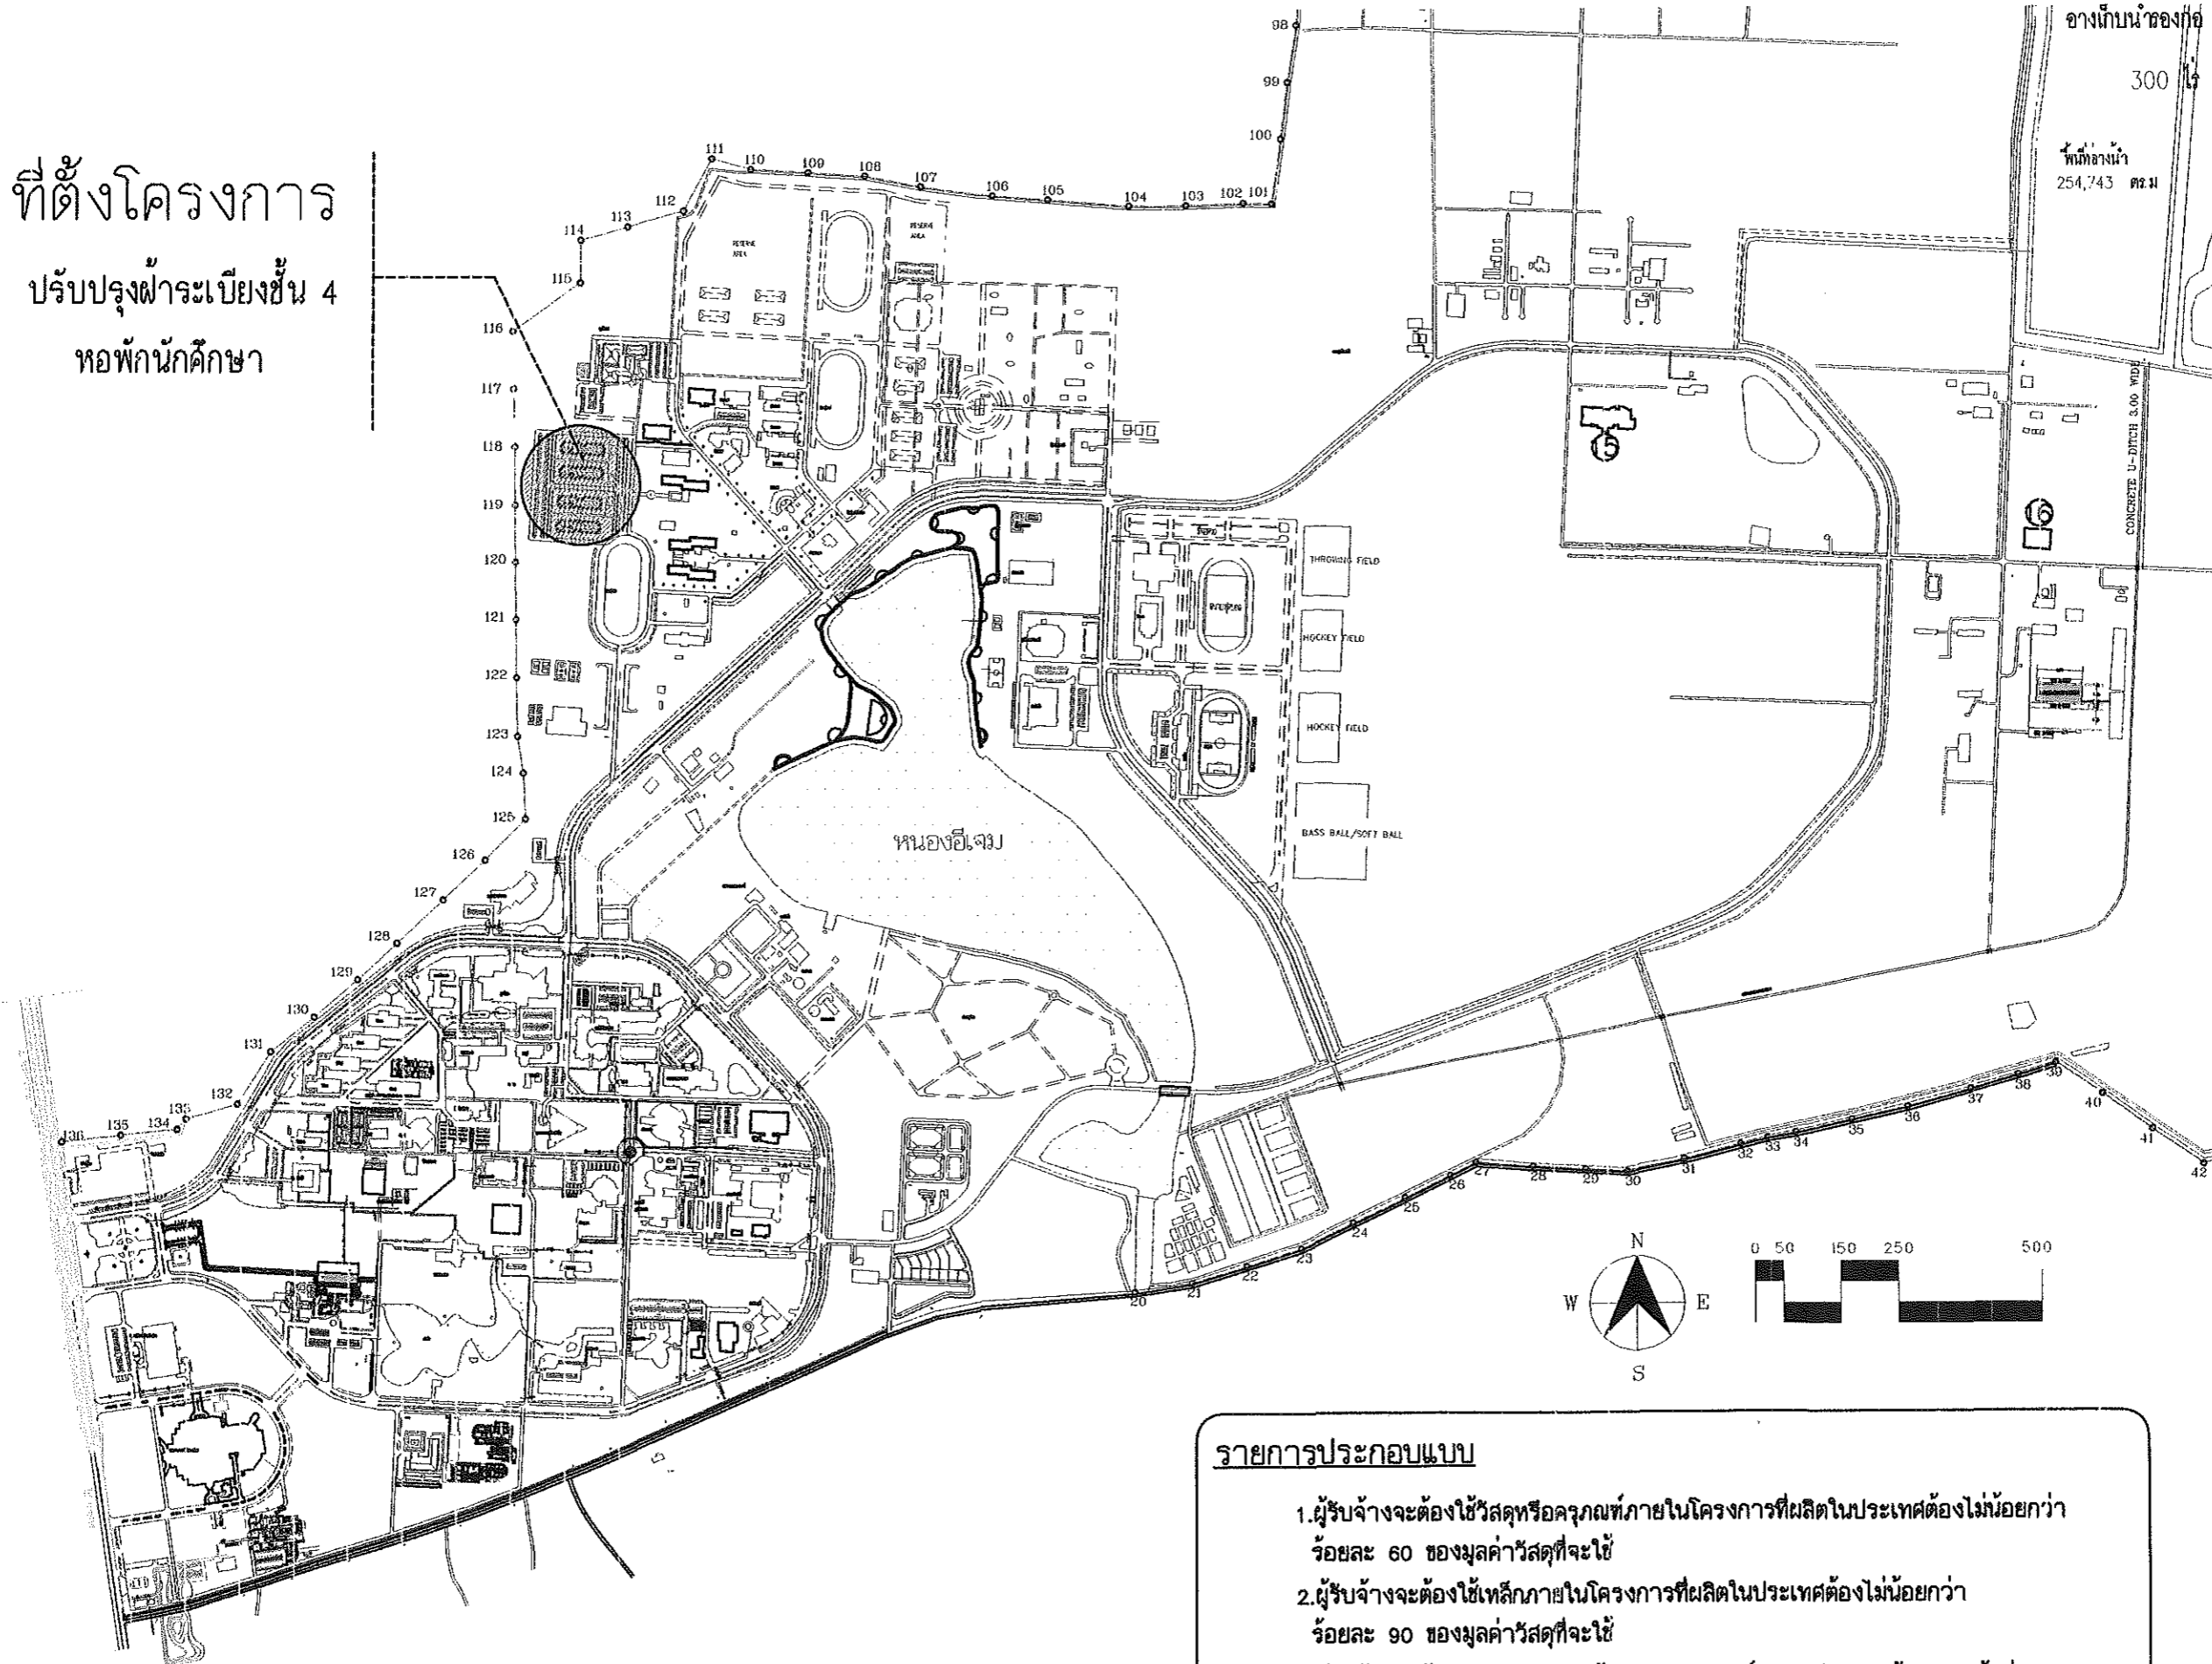


ผังที่ตั้งโครงการ
SCALE.....1:1000

รายการประกอบแบบ

1. ผู้รับจ้างจะต้องใช้วัสดุหรือครุภัณฑ์ภายในโครงการที่ผลิตในประเทศต้องไม่น้อยกว่า ร้อยละ 60 ของมูลค่าวัสดุที่จะใช้
2. ผู้รับจ้างจะต้องใช้เหล็กภายในโครงการที่ผลิตในประเทศต้องไม่น้อยกว่า ร้อยละ 90 ของมูลค่าวัสดุที่จะใช้
3. ผู้รับจ้างจะต้องเสนอแบบการใช้วัสดุหรือครุภัณฑ์และเหล็ก ตามข้อ 1 และข้อที่ 2 ก่อนดำเนินการ

รายการแก้ไข	
โครงการ ปรับปรุงฝาระเบียงชั้น 4 หอพักนักศึกษา	
ที่ตั้ง มหาวิทยาลัยอุบลราชธานี	
เจ้าของ มหาวิทยาลัยอุบลราชธานี	
	
ผู้ออกแบบ นายสุทธิพันธ์ 1 บุญเรือง	
คณะพิจารณาแบบ นายวศิน โกมุต <i>วศิน โกมุต</i> ผศ.ถนัดกิจ ชำร็รัตน์ <i>ชำนัดกิจ</i> นางฉวีระพีพร ประทุมเลิศ <i>ประทุมเลิศ</i> นายเนค มีพิทักษ์เกียรติ <i>มีพิทักษ์เกียรติ</i> นายกมล โพธิ์ศรี <i>โพธิ์ศรี</i>	
ตรวจสอบแบบ ผศ. กฤษณ์ ศิริวงศา <i>ศิริวงศา</i> นายกมล โพธิ์ศรี <i>โพธิ์ศรี</i>	
เขียนแบบ <i>Chao Siphin</i> นายอนล มิ่งขวัญ	
อธิการบดี อนุมิต <i>อนุมิต</i> ผศ.ดร.สุตินันท์ ประดิษฐ์ภิรมย์ <i>ประดิษฐ์ภิรมย์</i> วัน 31 เดือน 3 ปี 66	
แบบแสดง	
แผ่นที่	1
รวม	7

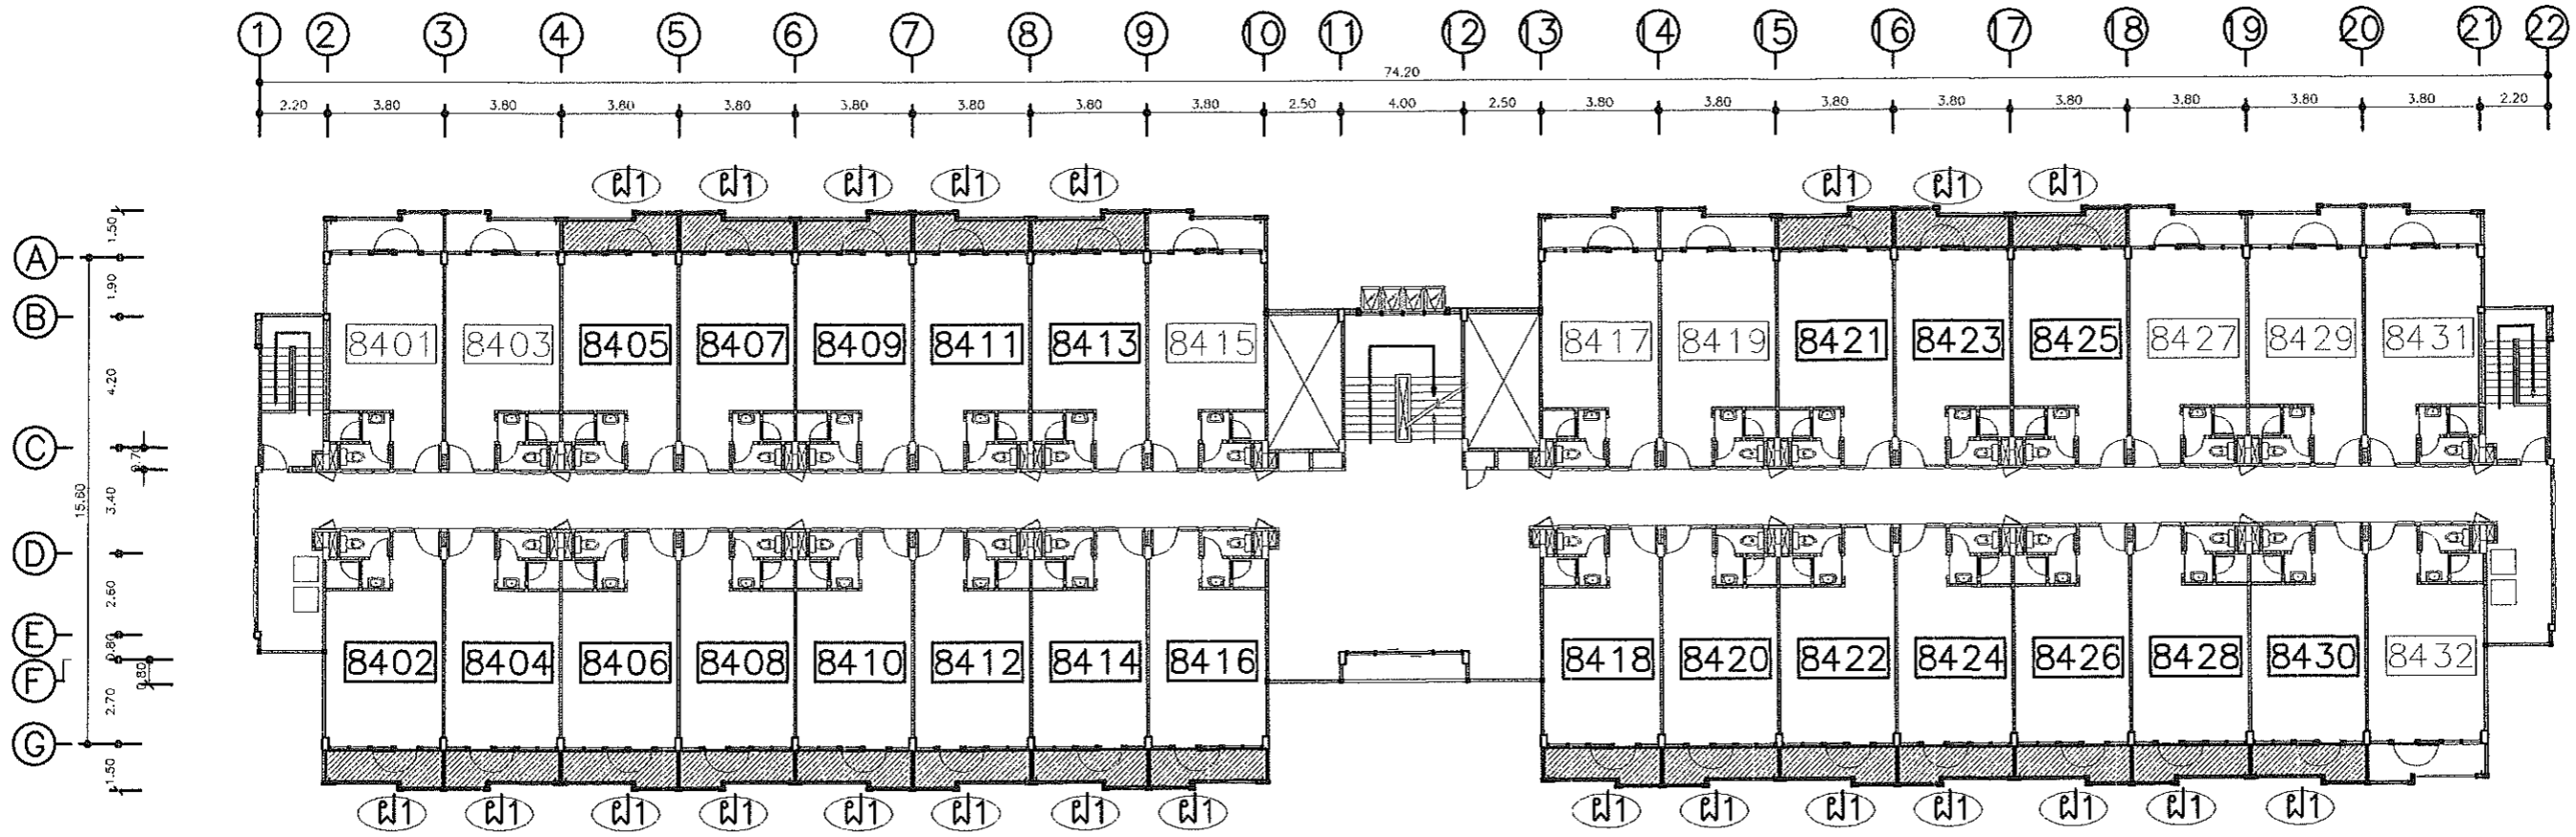





แปลนพื้นที่ชั้น 4 (ลิลาวัตี 1)
มาตราส่วน 1 : 125


งานซ่อมแซมฝ้าเพดานระเบียงห้องพัก (หอพัก ลิลาวัตี 1)

หมายเลขห้องพัก

- | | | |
|-------------|--------------|--------------|
| 1.ห้อง 8402 | 9.ห้อง 8411 | 17.ห้อง 8422 |
| 2.ห้อง 8404 | 10.ห้อง 8412 | 18.ห้อง 8423 |
| 3.ห้อง 8405 | 11.ห้อง 8413 | 19.ห้อง 8424 |
| 4.ห้อง 8406 | 12.ห้อง 8414 | 20.ห้อง 8425 |
| 5.ห้อง 8407 | 13.ห้อง 8416 | 21.ห้อง 8426 |
| 6.ห้อง 8408 | 14.ห้อง 8418 | 22.ห้อง 8428 |
| 7.ห้อง 8409 | 15.ห้อง 8420 | 23.ห้อง 8430 |
| 8.ห้อง 8410 | 16.ห้อง 8421 | |

รายการแก้ไข	
โครงการ ปรับปรุงฝ้าระเบียงชั้น 4 หอพักนักศึกษา	
ที่ตั้ง มหาวิทยาลัยอุบลราชธานี	
เจ้าของ มหาวิทยาลัยอุบลราชธานี	
	
ผู้ออกแบบ	นายพุทธินันท์ บุญเรือง
คณะกรรมการแบบ	นายวศิน โกมุท ผศ.ถนัดกิจ ชำรรัตน์ นางฉวีระทิพร ประทุมเลิศ นายเนศ ลิ้มพิทักษ์เกียรติ นายกมล ไพธัศร์
ตรวจแบบ	ผศ. กฤษณ์ ศวีร์มาศ นายกมล ไพธัศร์
เขียนแบบ	นายอนล มิ่งขวัญ
อธิการบดี อนุมัติ	
	
ผศ.ดร.สุตินันท์ ประสิทธิ์อุริบริษา วัน 31 เดือน 3 ปี 66	
แบบแนบคง	
แผ่นที่	2
รวม	7



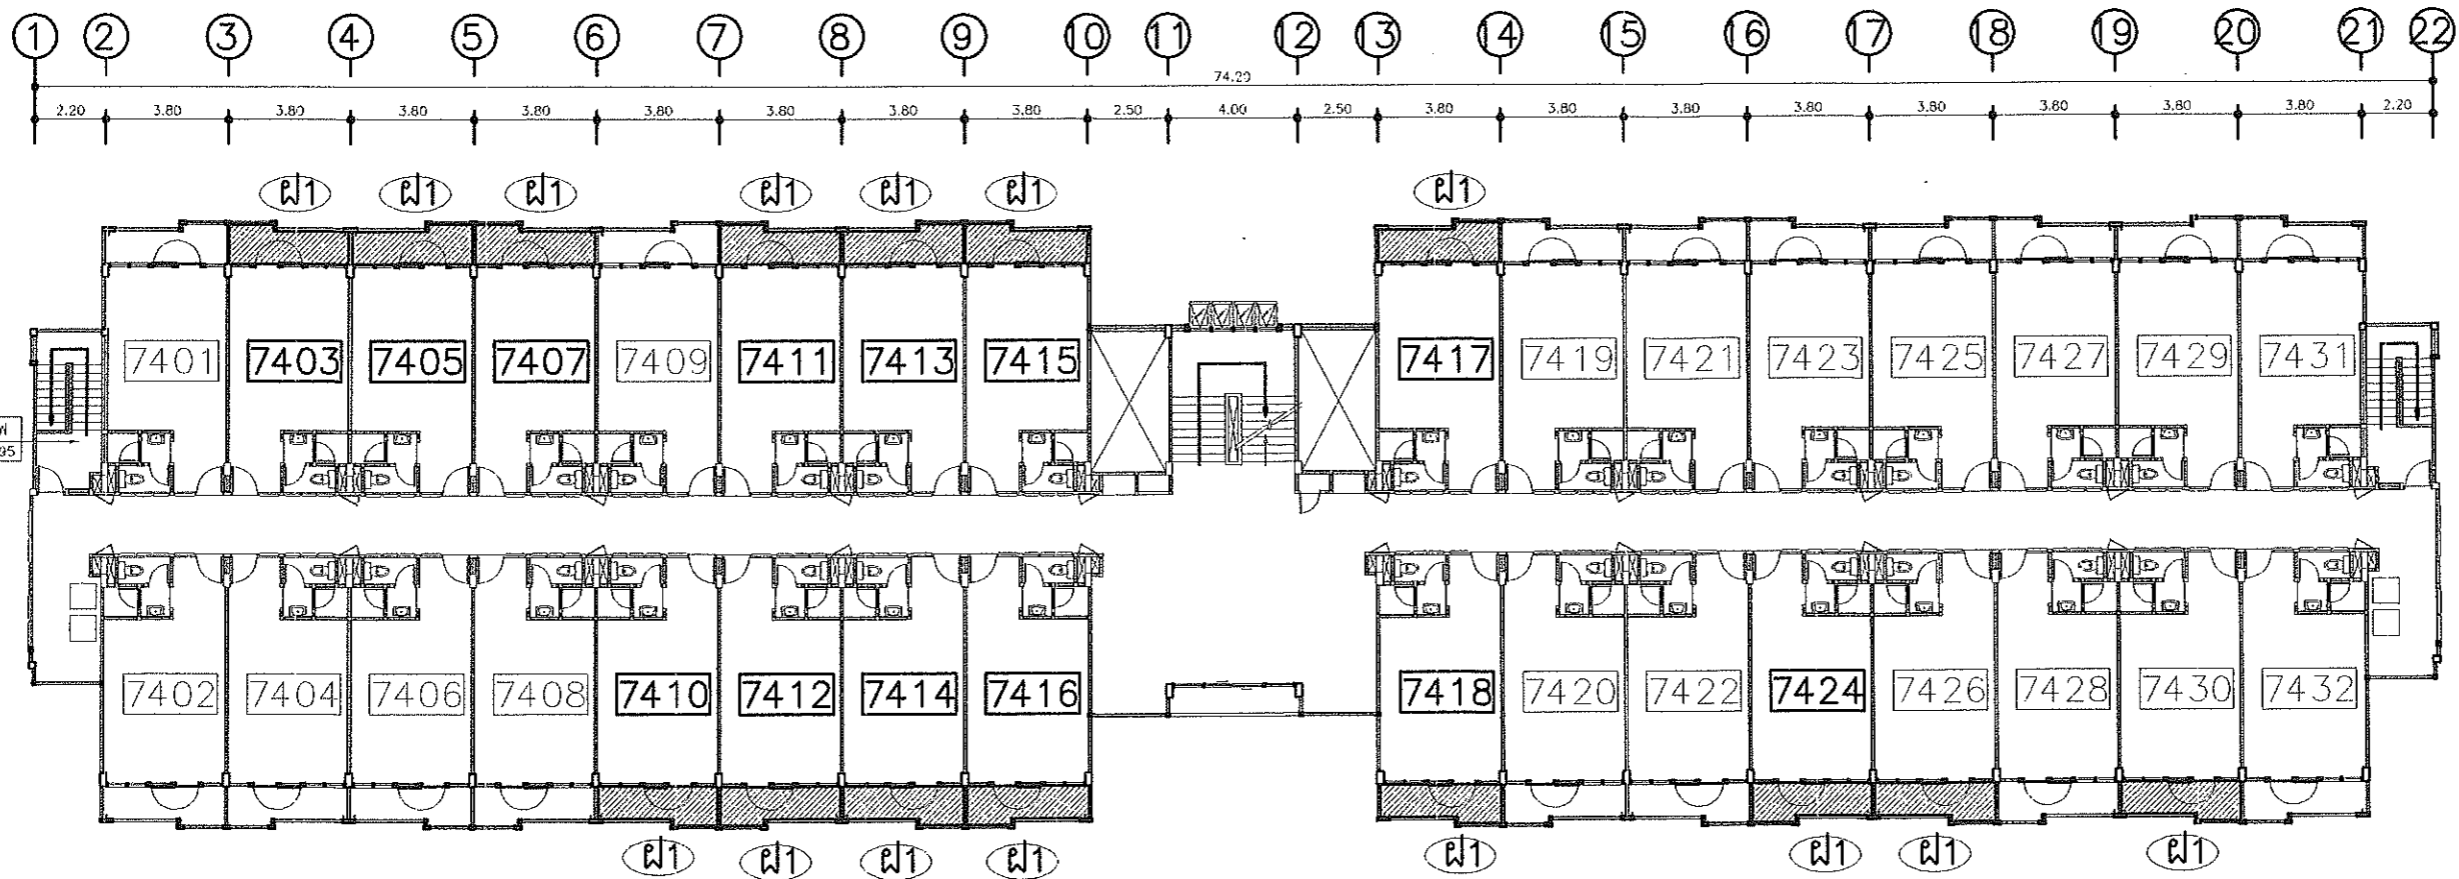








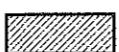

รายการแก้ไข	
โครงการ	
ปรับปรุงฝ้าระเบียงชั้น 4 หอพักนักศึกษา	
ที่ตั้ง	
มหาวิทยาลัยอุบลราชธานี	
เจ้าของ	
มหาวิทยาลัยอุบลราชธานี	
	
ผู้ออกแบบ	
นายสุทธิพันธ์ บุญเรือง	
คณะกรรมการแบบ	
นายวศิน โกมุต <i>วศิน โกมุต</i> ผศ.ถนัดกิจ ชำรึรัตน์ <i>ถนัดกิจ ชำรึรัตน์</i> นางสาวระพีพร ประทุมเด็ค <i>ระพีพร ประทุมเด็ค</i> นายอนุศักดิ์ สิทธิพิทักษ์เกียรติ <i>อนุศักดิ์ สิทธิพิทักษ์เกียรติ</i> นายกมล โพธิ์ศรี <i>กมล โพธิ์ศรี</i>	
ตรวจแบบ	
ผศ. กฤษณ์ ศิริวรรณ <i>กฤษณ์ ศิริวรรณ</i> นายกมล โพธิ์ศรี <i>กมล โพธิ์ศรี</i>	
เขียนแบบ	
นายอนนต์ มิ่งขวัญ <i>อนนต์ มิ่งขวัญ</i>	
อธิการบดี อนุมัติ	
 ผศ.ดร.สุตินันท์ ประดิษฐ์บริษษา วัน 31 เดือน 3 ปี 66	
แบบแสดง	
แผ่นที่	3
รวม	7



แปลนพื้นชั้น 4 (ลิลาวดี 2)
 มาตรฐาน 1 : 125

งานซ่อมแซมฝ้าเพดานระเบียงห้องพัก (หอพัก ลิลาวดี 2)

หมายเลขห้องพัก

- | | |
|--|---|
| 1.ห้อง 7403 (ฝ1)  | 9.ห้อง 7415 (ฝ1)  |
| 2.ห้อง 7405 (ฝ1)  | 10.ห้อง 7416 (ฝ1)  |
| 3.ห้อง 7407 (ฝ1)  | 11.ห้อง 7417 (ฝ1)  |
| 4.ห้อง 7410 (ฝ1)  | 12.ห้อง 7418 (ฝ1)  |
| 5.ห้อง 7411 (ฝ1)  | 13.ห้อง 7424 (ฝ1)  |
| 6.ห้อง 7412 (ฝ1)  | |
| 7.ห้อง 7413 (ฝ1)  | |
| 8.ห้อง 7414 (ฝ1)  | |

รายการแก้ไข

โครงการ
ปรับปรุงฝักระเบียงชั้น 4
หอพักนักศึกษา

ที่ตั้ง
มหาวิทยาลัยอุบลราชธานี

เจ้าของ
มหาวิทยาลัยอุบลราชธานี



ผู้ออกแบบ
นายสุทธินันท์ บุญเรือง



คณะกรรมการแบบ
นายวศิน โภษะ
ผศ.ถนัดกิจ ชำริรัตน์
นางลำวระพีพร ประทุมเลิศ
นายเนศ สิทธิพิทักษ์เกียรติ
นายกมล โพธิ์ศรี

ตรวจแบบ
ผศ. กฤษณ์ ศุภวิวัฒน์
นายกมล โพธิ์ศรี

เขียนแบบ
นายอนนต์ มิ่งขวัญ

อธิการบดี อนุมัติ
ผศ.ดร.สุทินันท์ ประสิทธิ์ภูริประชา
วัน 31 เดือน 3 ปี 66

แบบแสดง	
แผ่นที่	4
รวม	7

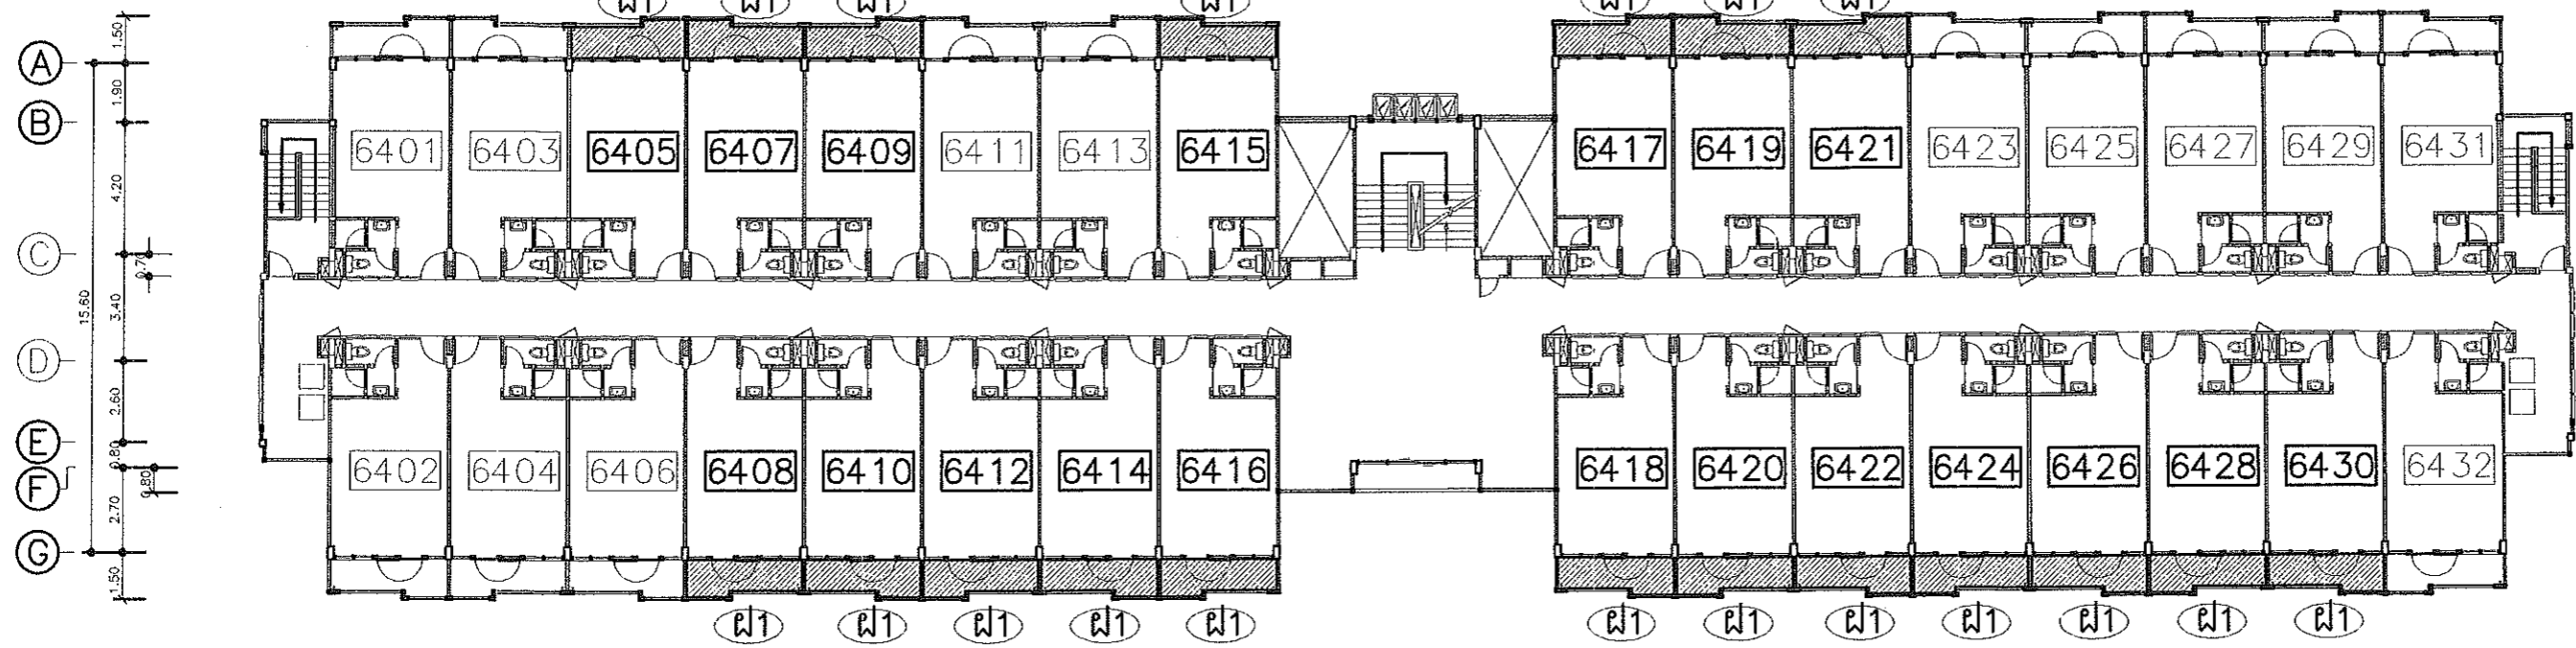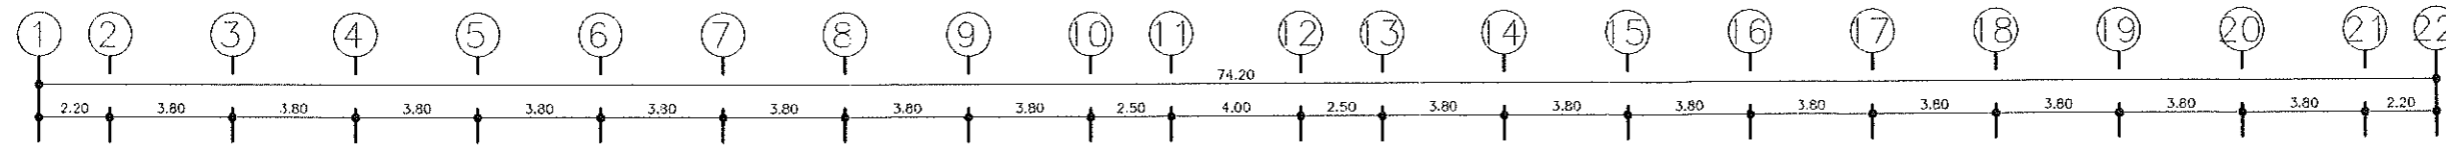


แปลนพื้นที่ชั้น 4
มาตราส่วน 1 : 125

งานซ่อมแซมฝ้าเพดานระเบียงห้องพัก (หอพัก ราชาวดี 3)

หมายเลขห้องพัก

- | | | |
|-------------|--------------|--------------|
| 1.ห้อง 6405 | 9.ห้อง 6416 | 17.ห้อง 6426 |
| 2.ห้อง 6407 | 10.ห้อง 6417 | 18.ห้อง 6428 |
| 3.ห้อง 6408 | 11.ห้อง 6418 | 19.ห้อง 6430 |
| 4.ห้อง 6409 | 12.ห้อง 6419 | |
| 5.ห้อง 6410 | 13.ห้อง 6420 | |
| 6.ห้อง 6412 | 14.ห้อง 6421 | |
| 7.ห้อง 6414 | 15.ห้อง 6422 | |
| 8.ห้อง 6415 | 16.ห้อง 6424 | |

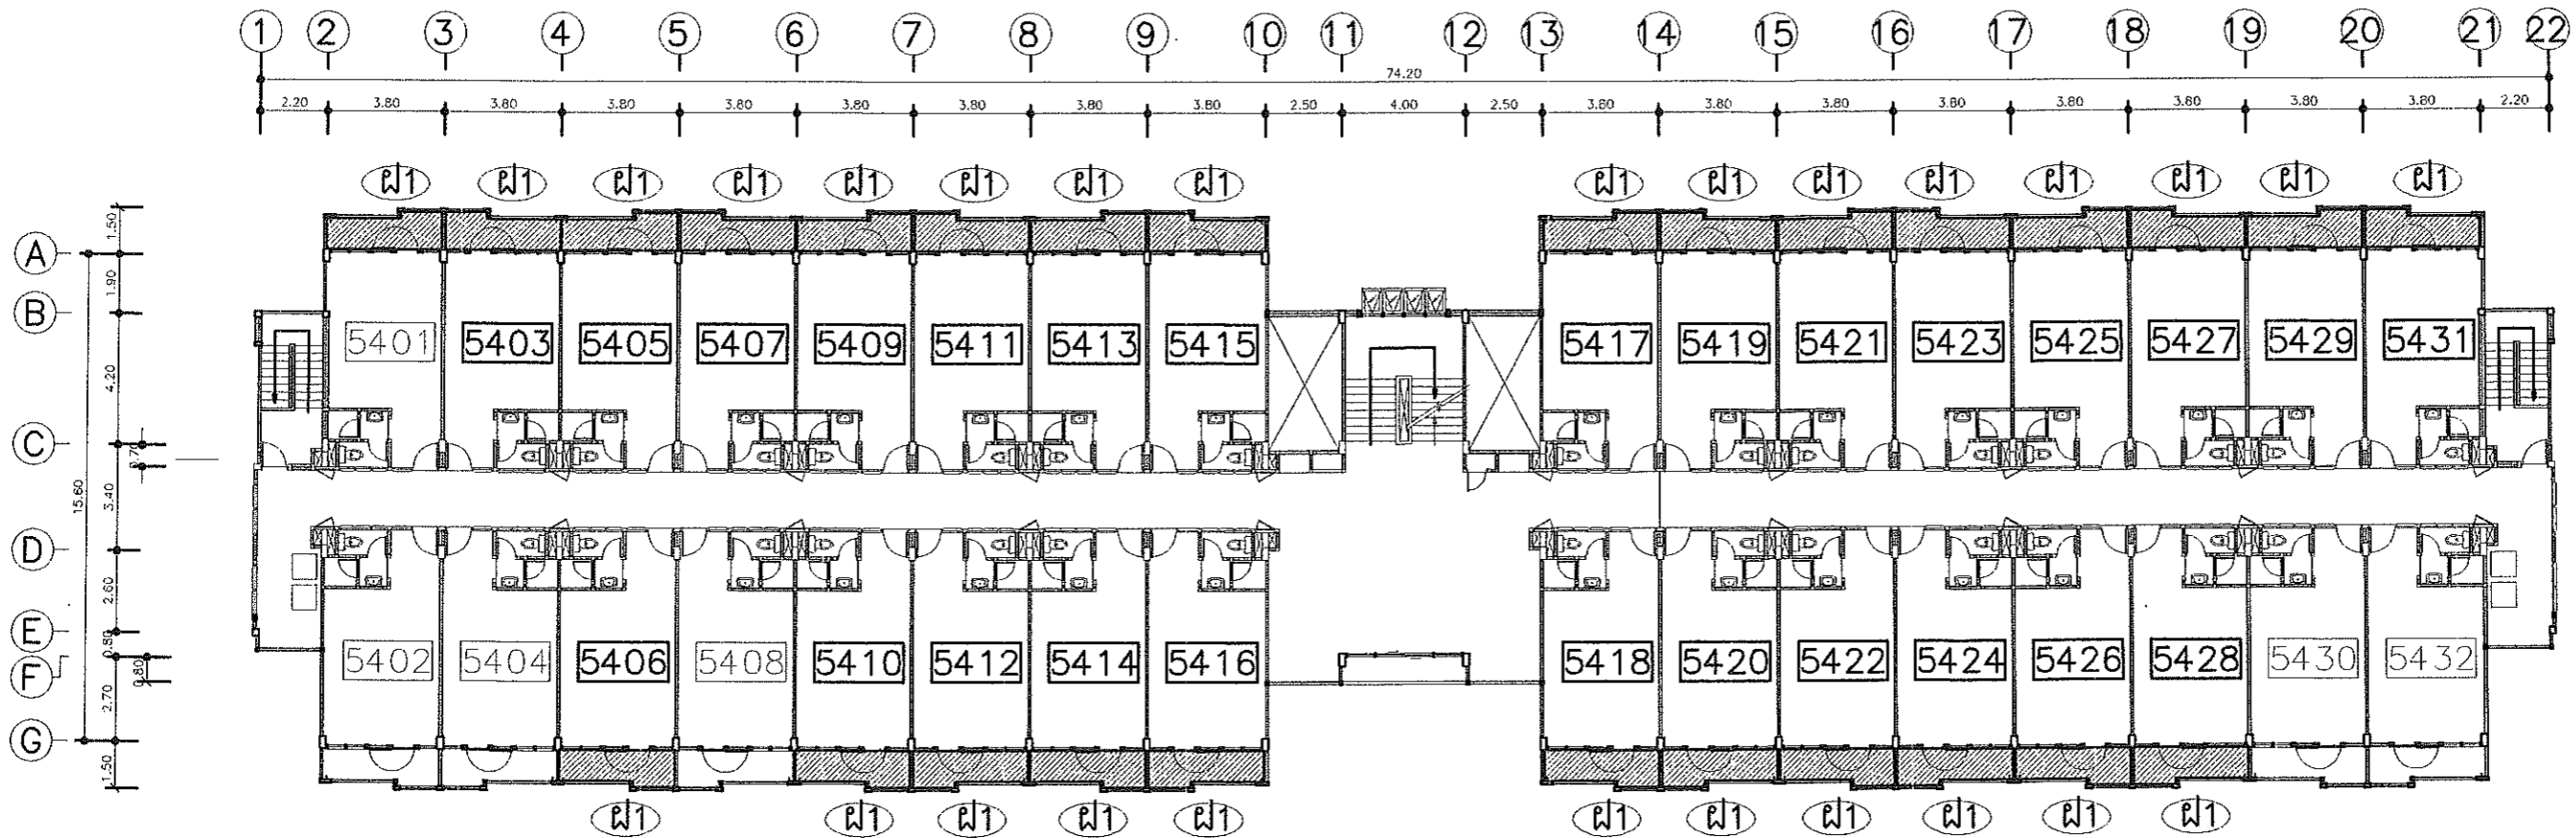

แปลนพื้นชั้น 4 (อาคารราชาวดี 4)
มาตรฐาน 1 : 125

งานซ่อมแซมฝ้าเพดานระเบียงห้องพัก (หอพัก ราชาวดี 4)

หมายเลขห้องพัก

- | | | | |
|------------------|-------------------|-------------------|-------------------|
| 1.ห้อง 5403 (ฝ1) | 9.ห้อง 5413 (ฝ1) | 17.ห้อง 5421 (ฝ1) | 25.ห้อง 5429 (ฝ1) |
| 2.ห้อง 5405 (ฝ1) | 10.ห้อง 5414 (ฝ1) | 18.ห้อง 5422 (ฝ1) | 26.ห้อง 5431 (ฝ1) |
| 3.ห้อง 5406 (ฝ1) | 11.ห้อง 5415 (ฝ1) | 19.ห้อง 5423 (ฝ1) | |
| 4.ห้อง 5407 (ฝ1) | 12.ห้อง 5416 (ฝ1) | 20.ห้อง 5424 (ฝ1) | |
| 5.ห้อง 5409 (ฝ1) | 13.ห้อง 5417 (ฝ1) | 21.ห้อง 5425 (ฝ1) | |
| 6.ห้อง 5410 (ฝ1) | 14.ห้อง 5418 (ฝ1) | 22.ห้อง 5426 (ฝ1) | |
| 7.ห้อง 5411 (ฝ1) | 15.ห้อง 5419 (ฝ1) | 23.ห้อง 5427 (ฝ1) | |
| 8.ห้อง 5412 (ฝ1) | 16.ห้อง 5420 (ฝ1) | 24.ห้อง 5428 (ฝ1) | |

รายการแก้ไข

โครงการ
ปรับปรุงฝ้าระเบียงชั้น 4
หอพักนักศึกษา

ที่ตั้ง
มหาวิทยาลัยอุบลราชธานี

เจ้าของ
มหาวิทยาลัยอุบลราชธานี

ผู้ออกแบบ
นายพุทธิพันธ์ บุญเรือง

คณะพิจารณาแบบ
นายวศิน โกมุต *วศิน โกมุต*
ผศ.ถนัดกิจ ชำริรัตน์ *ถนัดกิจ ชำริรัตน์*
นางสาวระพีพร ประทุมเด็ญ *ระพีพร ประทุมเด็ญ*
นายอเนก สัตย์พิทักษ์เกียรติ *อเนก สัตย์พิทักษ์เกียรติ*
นายกมล ไพธศรี *ไพธศรี*


ตรวจแบบ
ผศ. กฤษณ์ ศิริวิโรจน์ *กฤษณ์ ศิริวิโรจน์*
นายกมล ไพธศรี *ไพธศรี*

เขียนแบบ
นายอนล มิ่งขวัญ *อนล มิ่งขวัญ*

อธิการบดี อนุมัติ
อธิการบดี
ผ.ศ.สุทินันท์ ประสิทธิ์อุไรบริษัท
วัน 31 เดือน 3 ปี 66


แบบแสดง

แผ่นที่	5
รวม	7

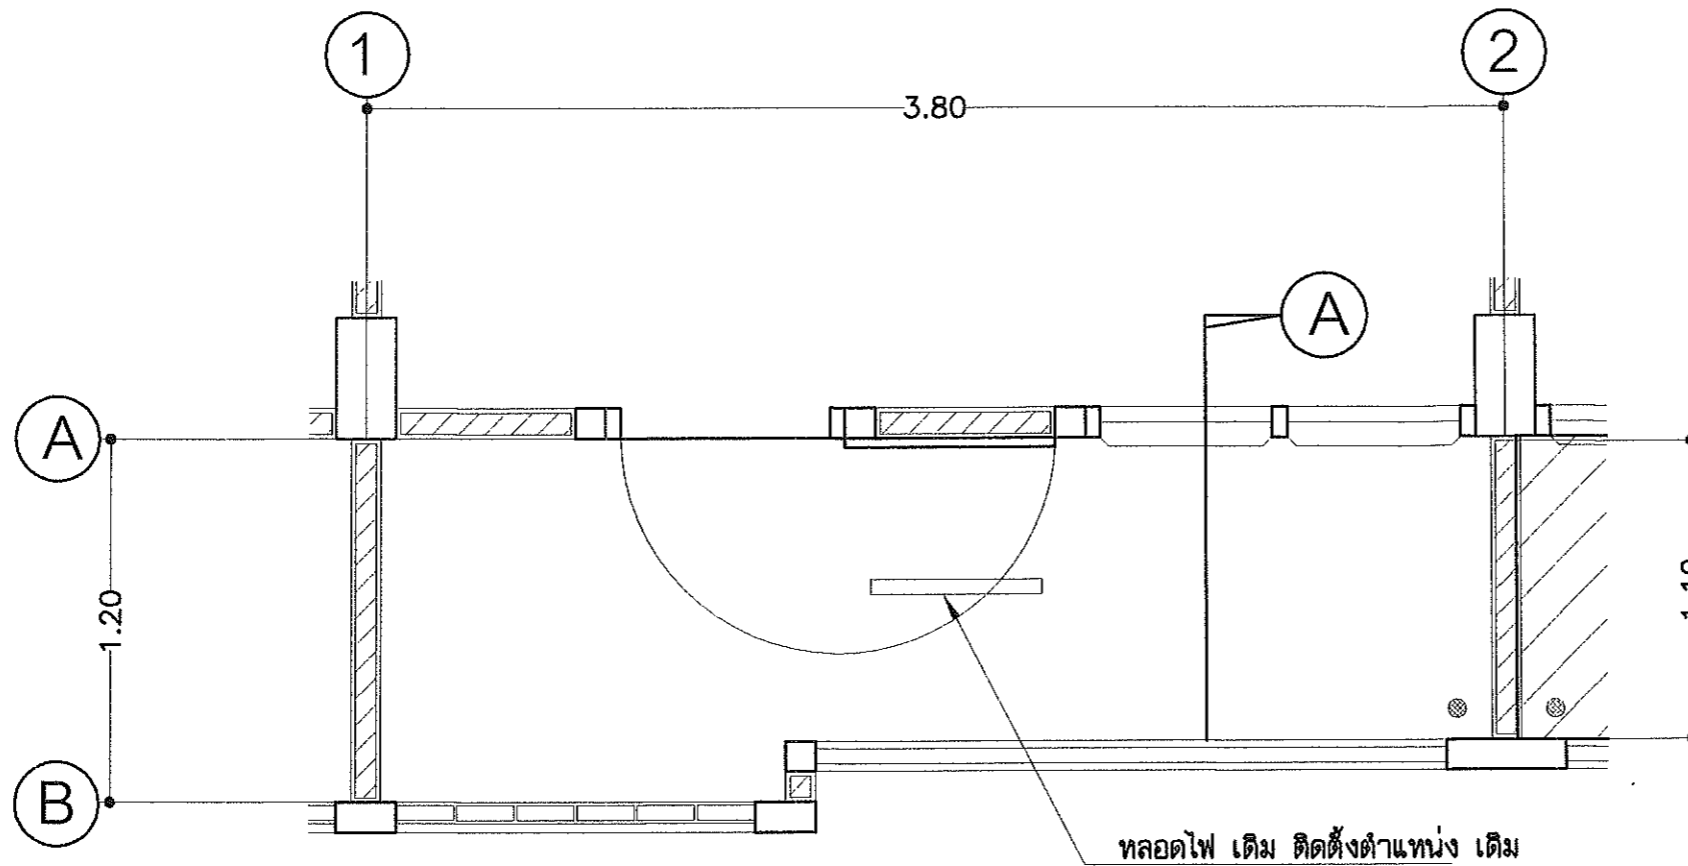



แปลนระเบียงห้องพัก ชั้น 4

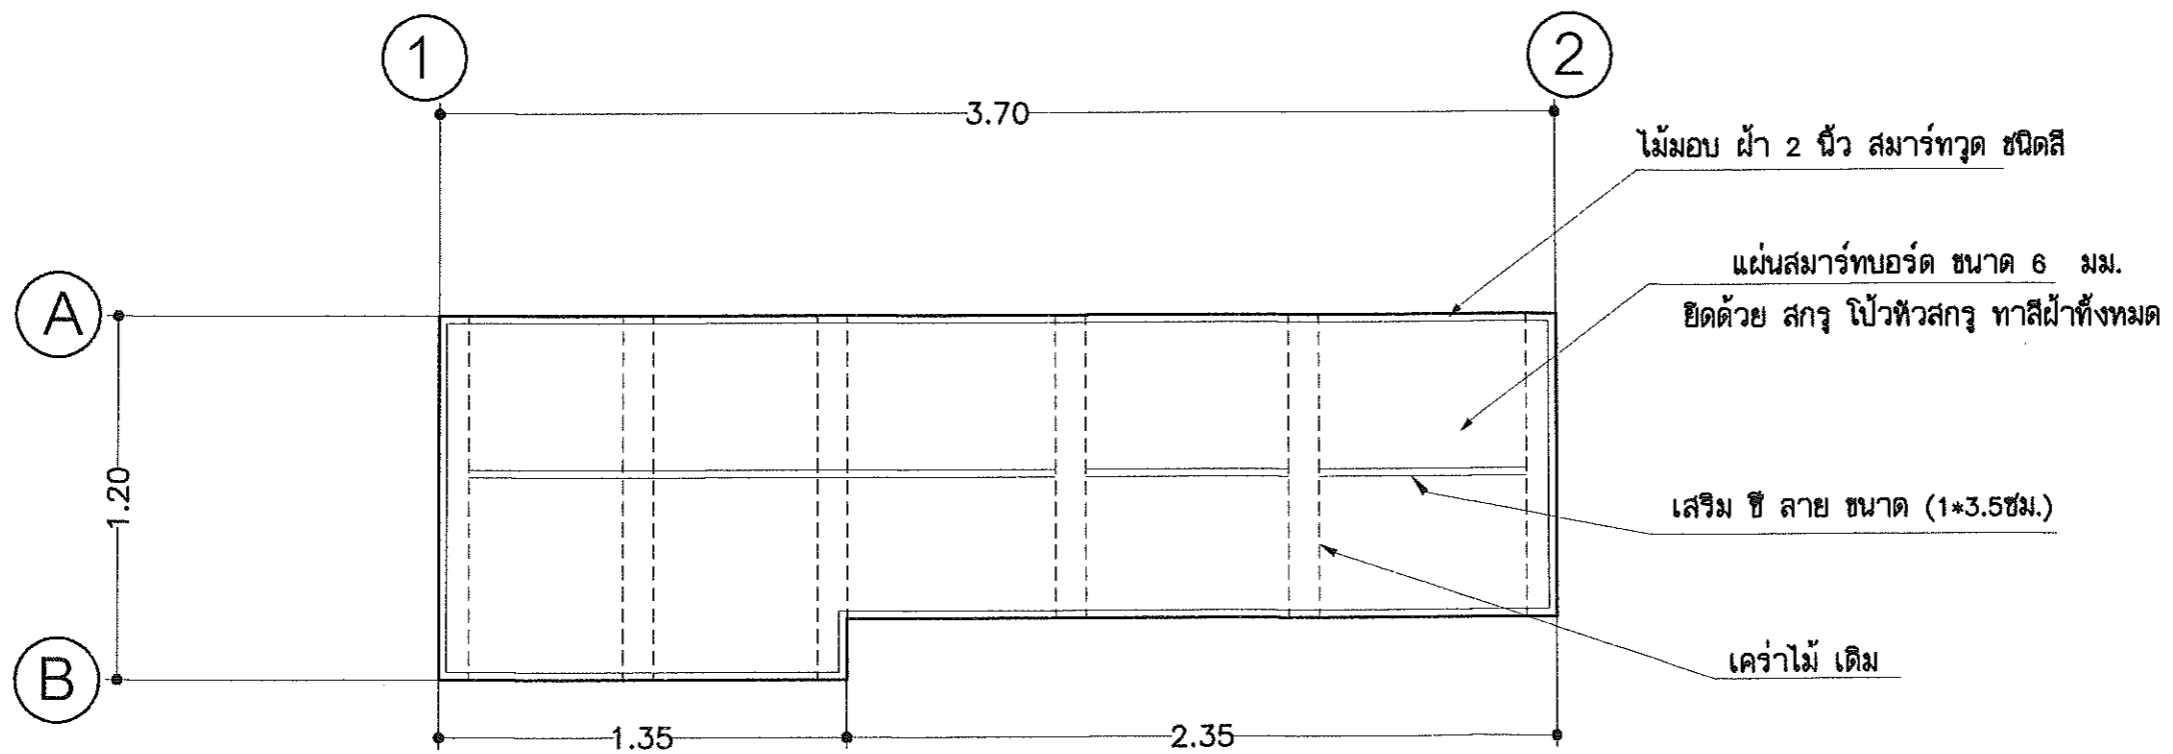
SCALE.....1: 25



แปลนฝ้าเพดานห้องพัก ชั้น 4 (ติดตั้งใหม่)


SCALE.....1: 25

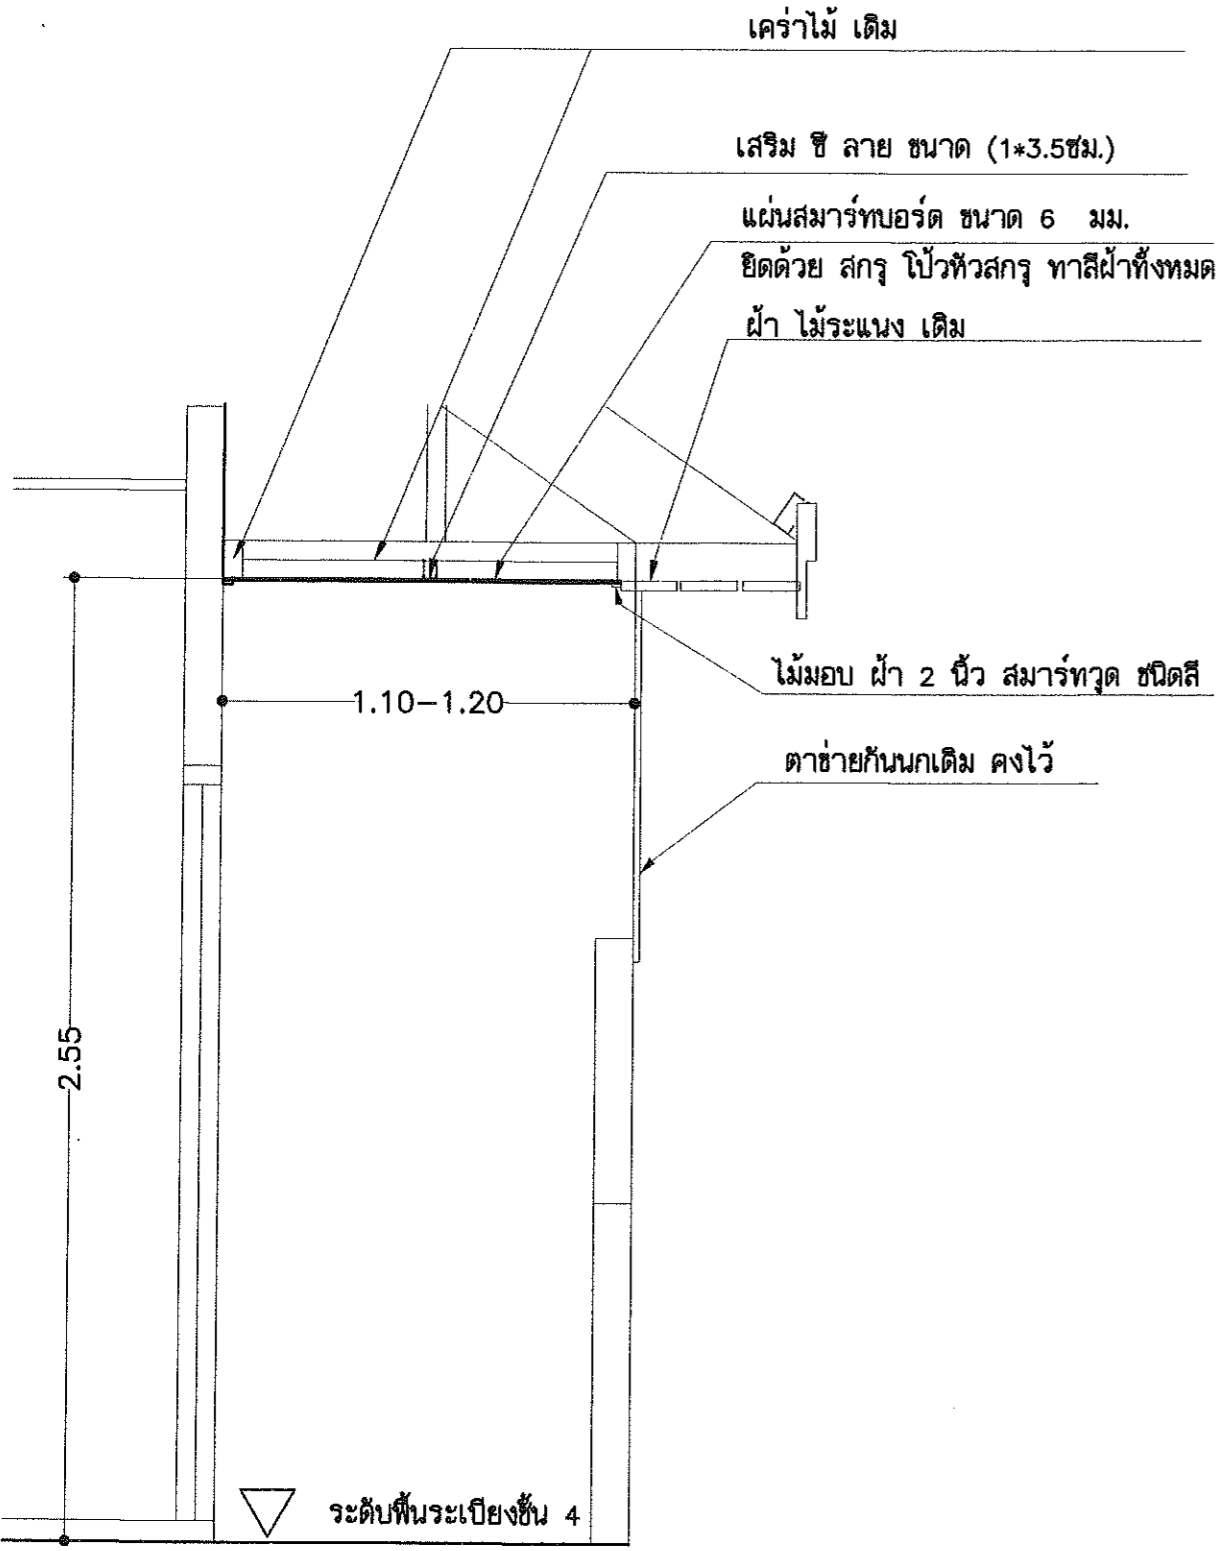

รายการแก้ไข	
โครงการ	
ปรับปรุงฝ้าระเบียงชั้น 4 หอพักนักศึกษา	
ที่ตั้ง	
มหาวิทยาลัยอุบลราชธานี	
เจ้าของ	
มหาวิทยาลัยอุบลราชธานี	
	
ผู้ออกแบบ	
นายพุทธิพันธ์ บุญเรือง	
คณะกรรมการแบบ	
นายวศิน โกมุท <i>W. K.</i>	
ผศ.ถนัดกิจ ชำริรัตน์ <i>T. S.</i>	
นางลำวระพีพร ประทุมเดชะ <i>L. P.</i>	
นายอนงค์ สัทพ์พิทักษ์เกียรติ <i>A. S.</i>	
นายกมล โพธิ์ศรี <i>K. P.</i>	
ตรวจแบบ	
ผศ. กฤษณ์ ศรีวรมาศ <i>K. S.</i>	
นายกมล โพธิ์ศรี <i>K. P.</i>	
เขียนแบบ	
นายอนด มิ่งขวัญ <i>M. K.</i>	
อธิการบดี อนุมัติ	
	
ผศ.ดร.สุตินันท์ ประสิทธิ์สุริยปรัชญา	
วัน 31 เดือน 3 ปี 66	
แบบแสดง	
แผ่นที่	6
รวม	7



รูปตัด A-A

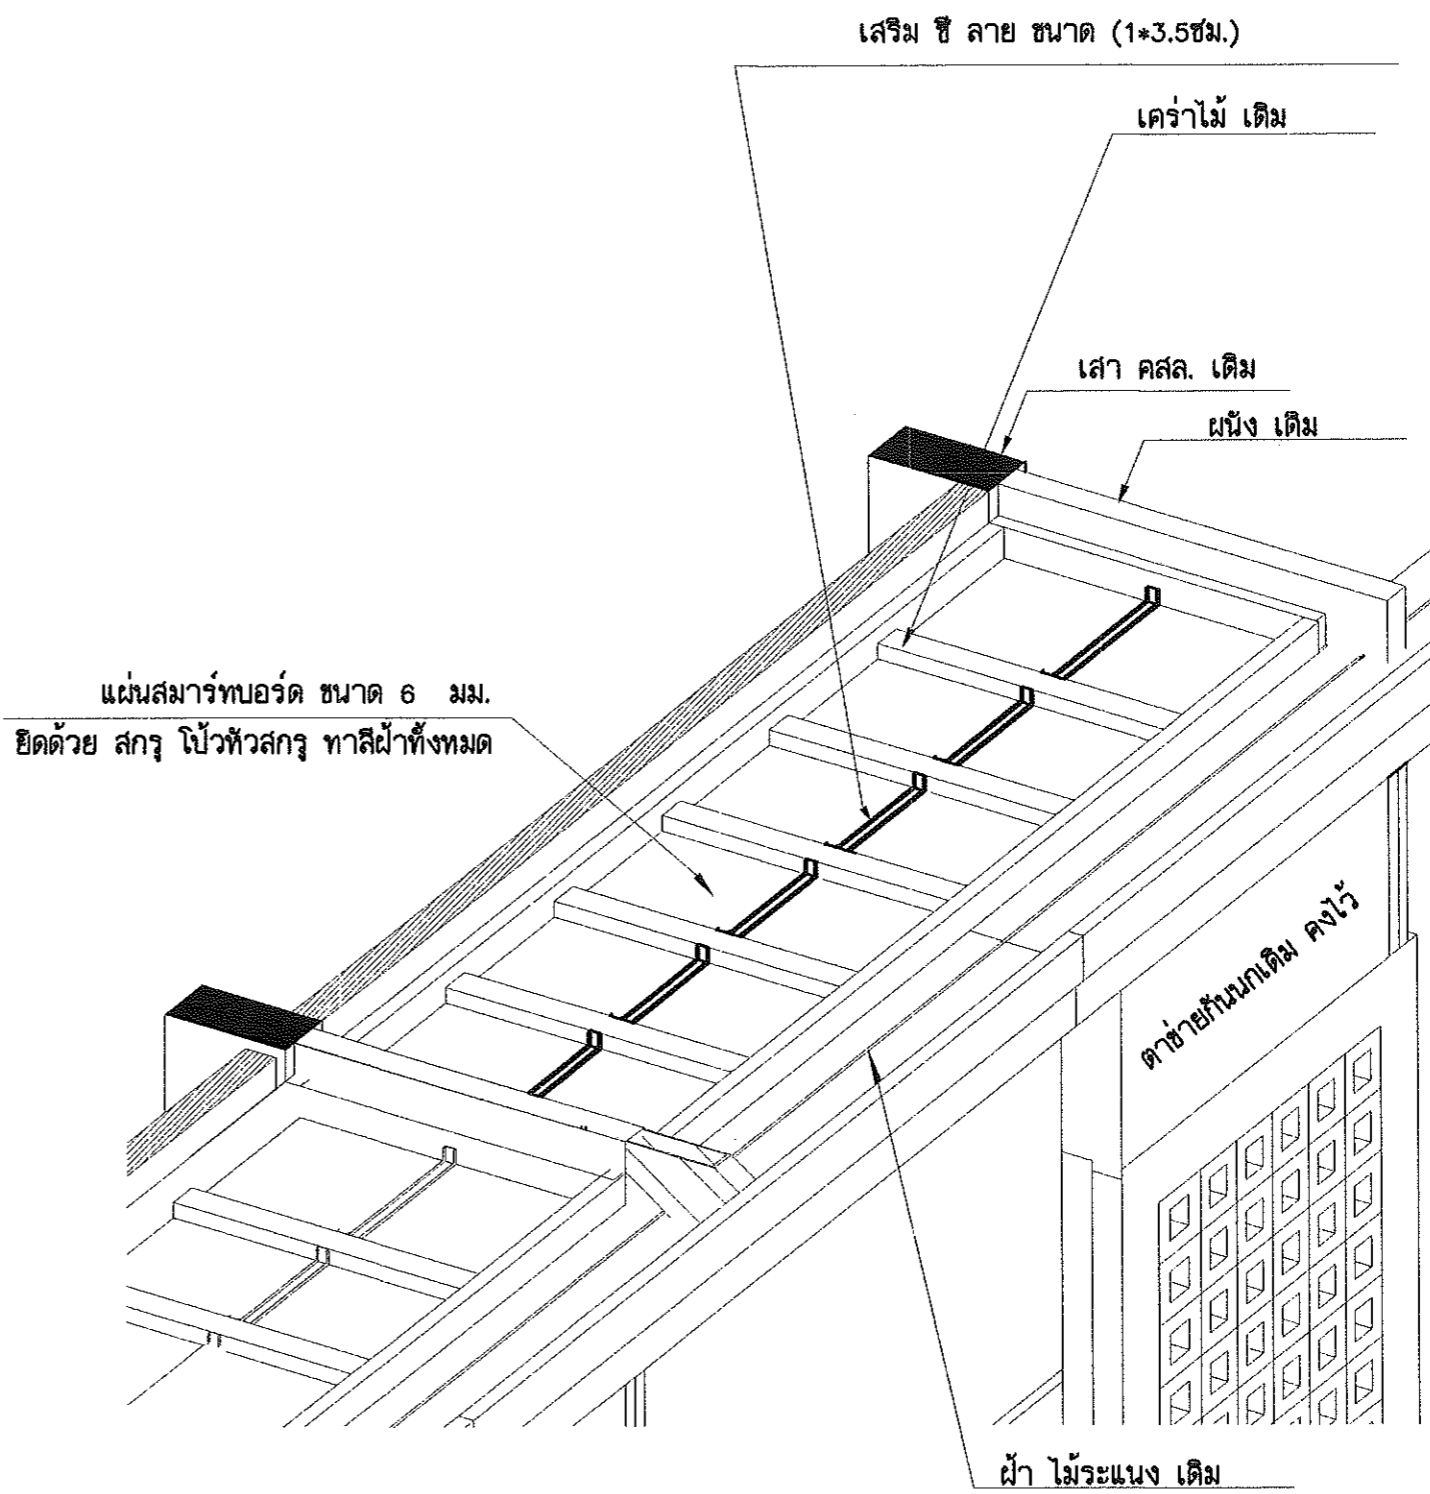SCALE.....1: 20



รายการแก้ไข	
โครงการ	
ปรับปรุงฝ้าระเบียงชั้น 4 หอพักนักศึกษ	
ที่ตั้ง	
มหาวิทยาลัยอุบลราชธานี	
เจ้าของ	
มหาวิทยาลัยอุบลราชธานี	
 มหาวิทยาลัยอุบลราชธานี	
ผู้ออกแบบ	
นายพุทธิพันธ์ บุญเรือง	
คณะกรรมการแบบ	
นายวศิน โกมุต <i>W. Komut</i>	
ผศ.ถนัดกิจ ชำริรัตน์ <i>T. Chamritin</i>	
นางสาวระพีพร ประทุมเลิศ <i>R. Prathumleat</i>	
นายอนงค์ ดิห์พิทักษ์เกียรติ <i>A. Dithapitakkeerti</i>	
นายกมล โพธิ์ศรี <i>K. Pothisri</i>	
ตรวจแบบ	
ผศ. กฤษณ์ ศวีร์จมาดี <i>K. Suvitjmadee</i>	
นายกมล โพธิ์ศรี <i>K. Pothisri</i>	
เขียนแบบ	
นายอนนด มิ่งขวัญ <i>A. Mingkwan</i>	
อธิการบดี อนุมัติ	
 ผศ.ดร.สุทินันท์ ประดิษฐ์ภิรมย์ วัน 31 เดือน 3 ปี 66	
แบบแสดง	
แผ่นที่	7
รวม	7