

โครงการ

งานทำระบบกันซึมหอพักนักศึกษา ลีลาวดี 1, ลีลาวดี 2, ราชาวดี 3, และราชาวดี 4



มหาวิทยาลัยอุบลราชธานี

โครงการ

งานทำระบบกันซึมหอพักนักศึกษา
สิลาวัต 1 สิลาวัต 2 ราชาวดี 3 ราชาวดี 4

ที่ตั้ง

มหาวิทยาลัยอุบลราชธานี

เจ้าของ

มหาวิทยาลัยอุบลราชธานี

ผู้ออกแบบ

นายพุทธิพันธ์ บุญเรือง

คณะกรรมการแบบ

ผู้ช่วยศาสตราจารย์ณรงค์กิจ ชารีรัตน์

นายวสิน โกมุท

นางสาวระพีพร ประทุมเลิศ

นายกมล โพธิ์ศรี

เขียนแบบ

นายนครินทร์ ผลผล

ผู้รับรองแบบ

วิศวกรโยธา

วิศวกรไฟฟ้า

ตรวจแบบ

ผศ.กฤษณ์ ศรีวรรมา

นายกมล โพธิ์ศรี

อธิการบดี อนุมัติ

วัน 7 เดือน 9 ปี 66



แบบแสดง

DWG.-ST

1

รวม (แผ่น)

3

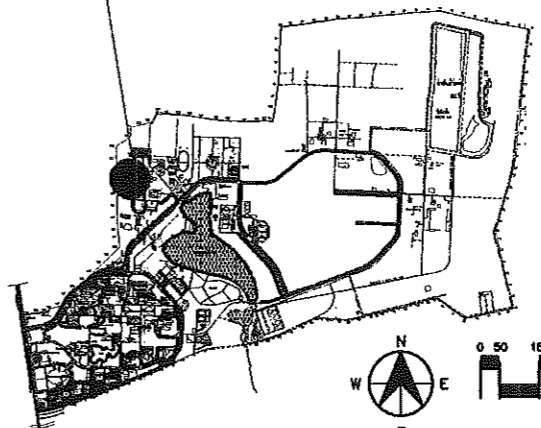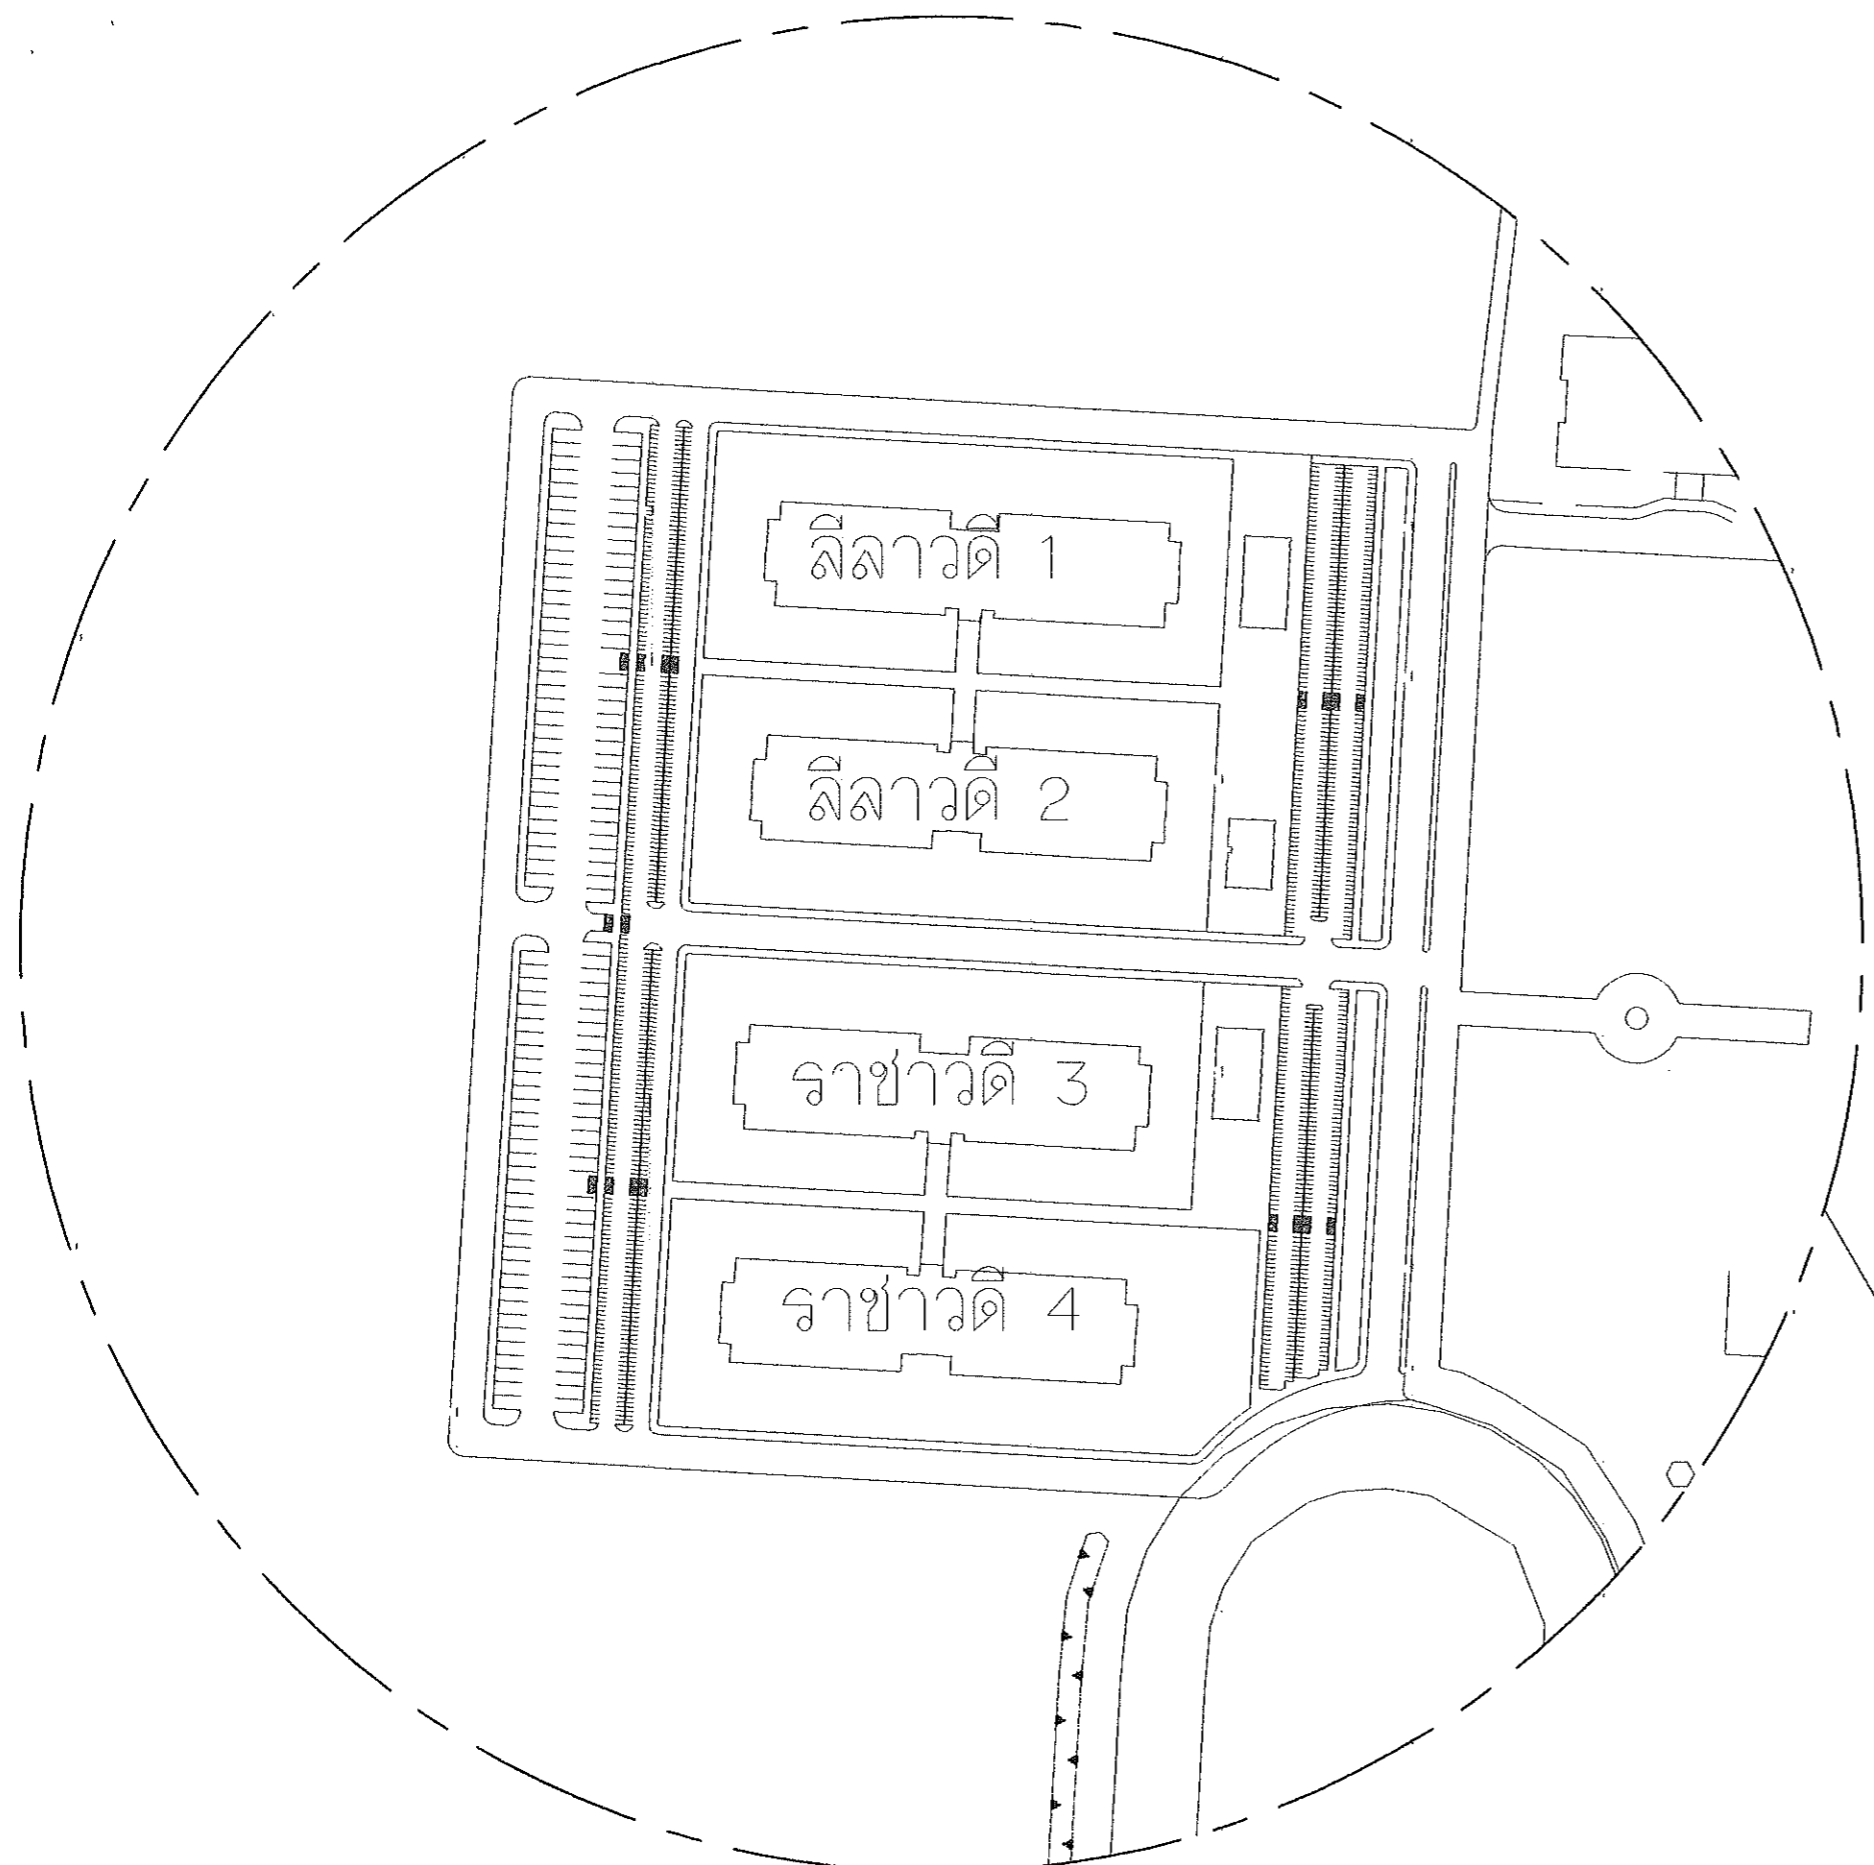

แบบแสดงที่ตั้งโครงการฯ



มหาวิทยาลัยอุบลราชธานี
โครงการ
งานทำระบบกันซึมหอพักนักศึกษา
สัปดาห์ที่ 1 สัปดาห์ที่ 2 สัปดาห์ที่ 3 สัปดาห์ที่ 4

ที่ตั้ง
มหาวิทยาลัยอุบลราชธานี

เจ้าของ
มหาวิทยาลัยอุบลราชธานี

ผู้ออกแบบ
นายพุทธินันท์ บุญเรือง

คณะที่ปรึกษาแบบ
ผู้ช่วยศาสตราจารย์อดิศักดิ์ ชาริรัตน์
นายศิน โกมุท วิเศษ โคก
นางสาวระพีพร ประทุมเลิศ
นายกมล โพธิ์ศรี

เขียนแบบ
นายนครินทร์ ผลมูล


ผู้รับรองแบบ
วิศวกรโยธา
วิศวกรไฟฟ้า

ตรวจแบบ
ผศ.กฤษณ์ ศรีวรรมา
นายกมล โพธิ์ศรี


อธิการบดี อนุมัติ
วัน 7 เดือน 9 ปี 66

แบบแสดง

DWG.-ST	2
รวม (แผ่น)	3

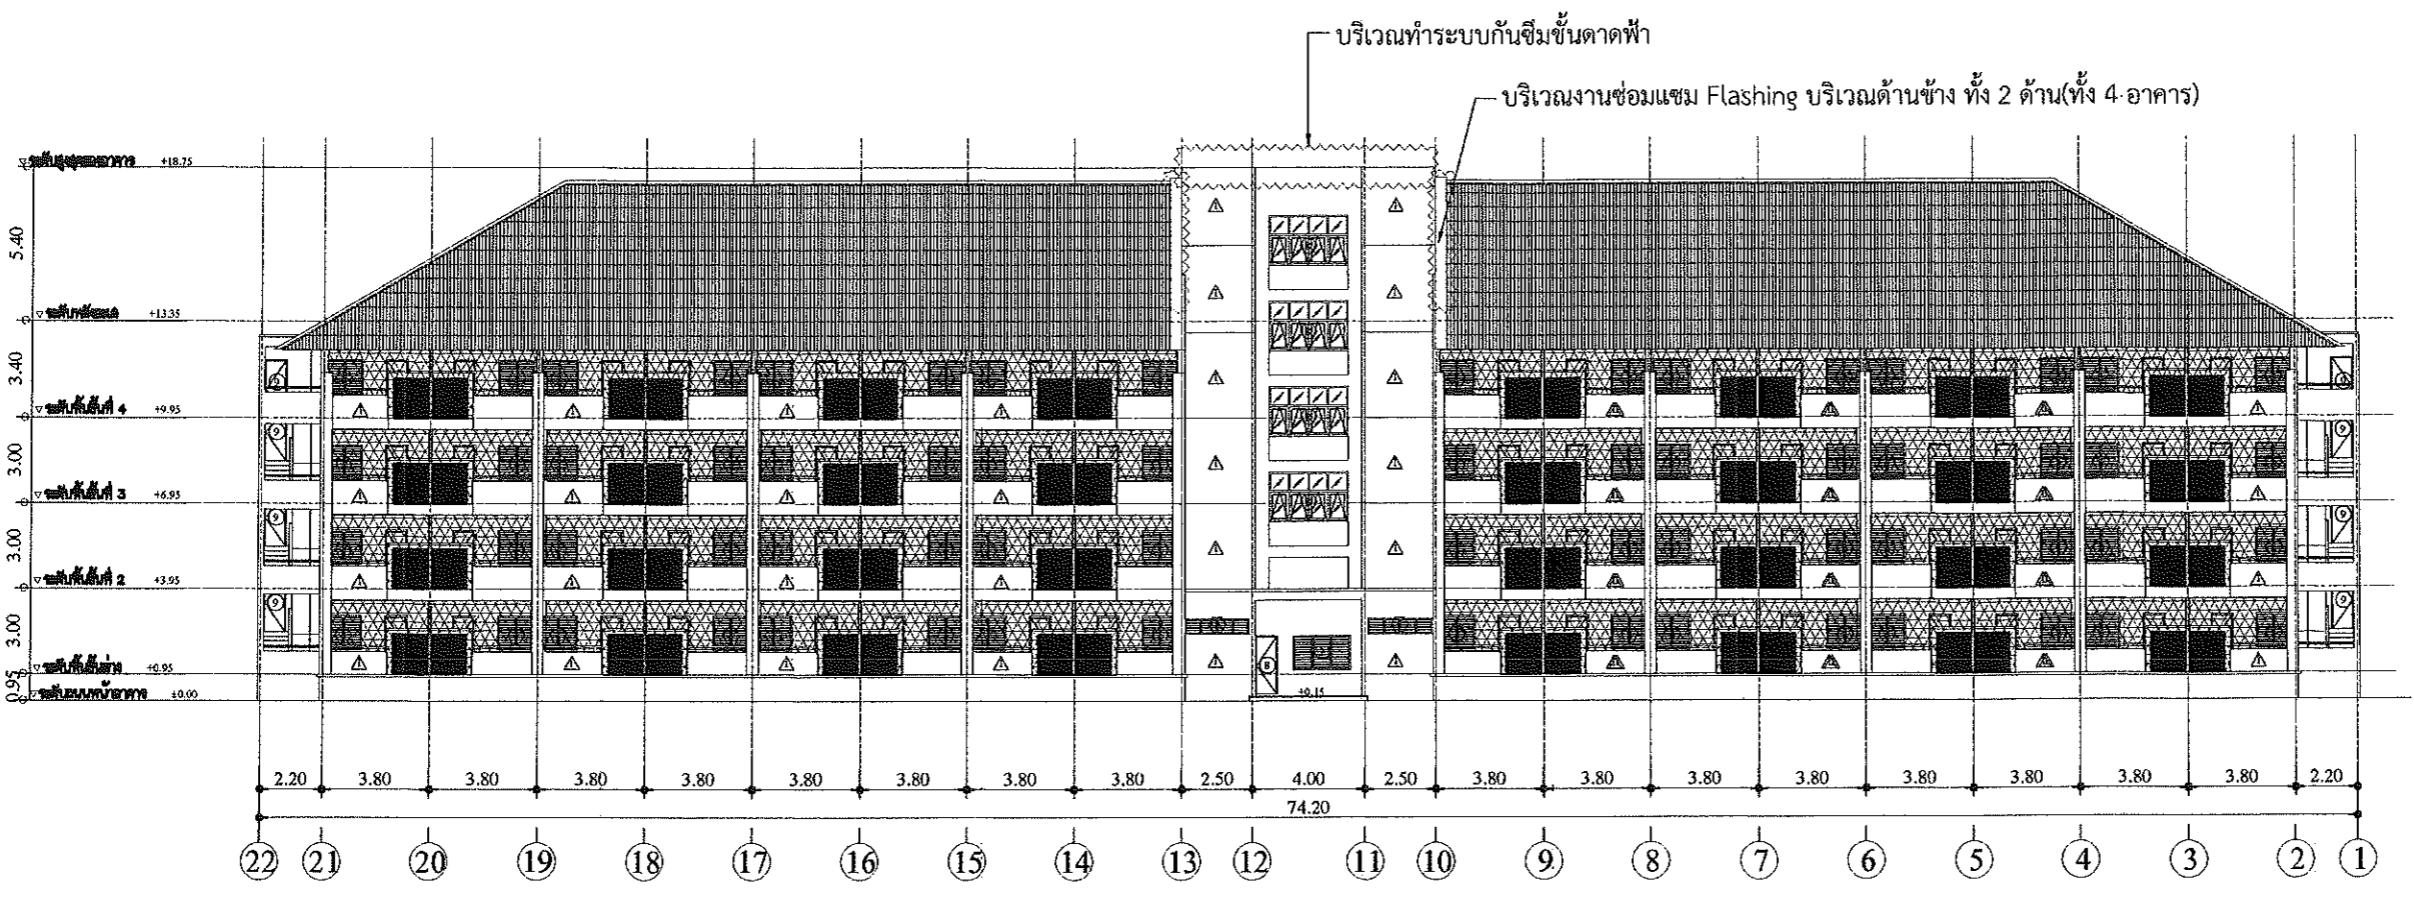

รูปด้าน 1
1:125

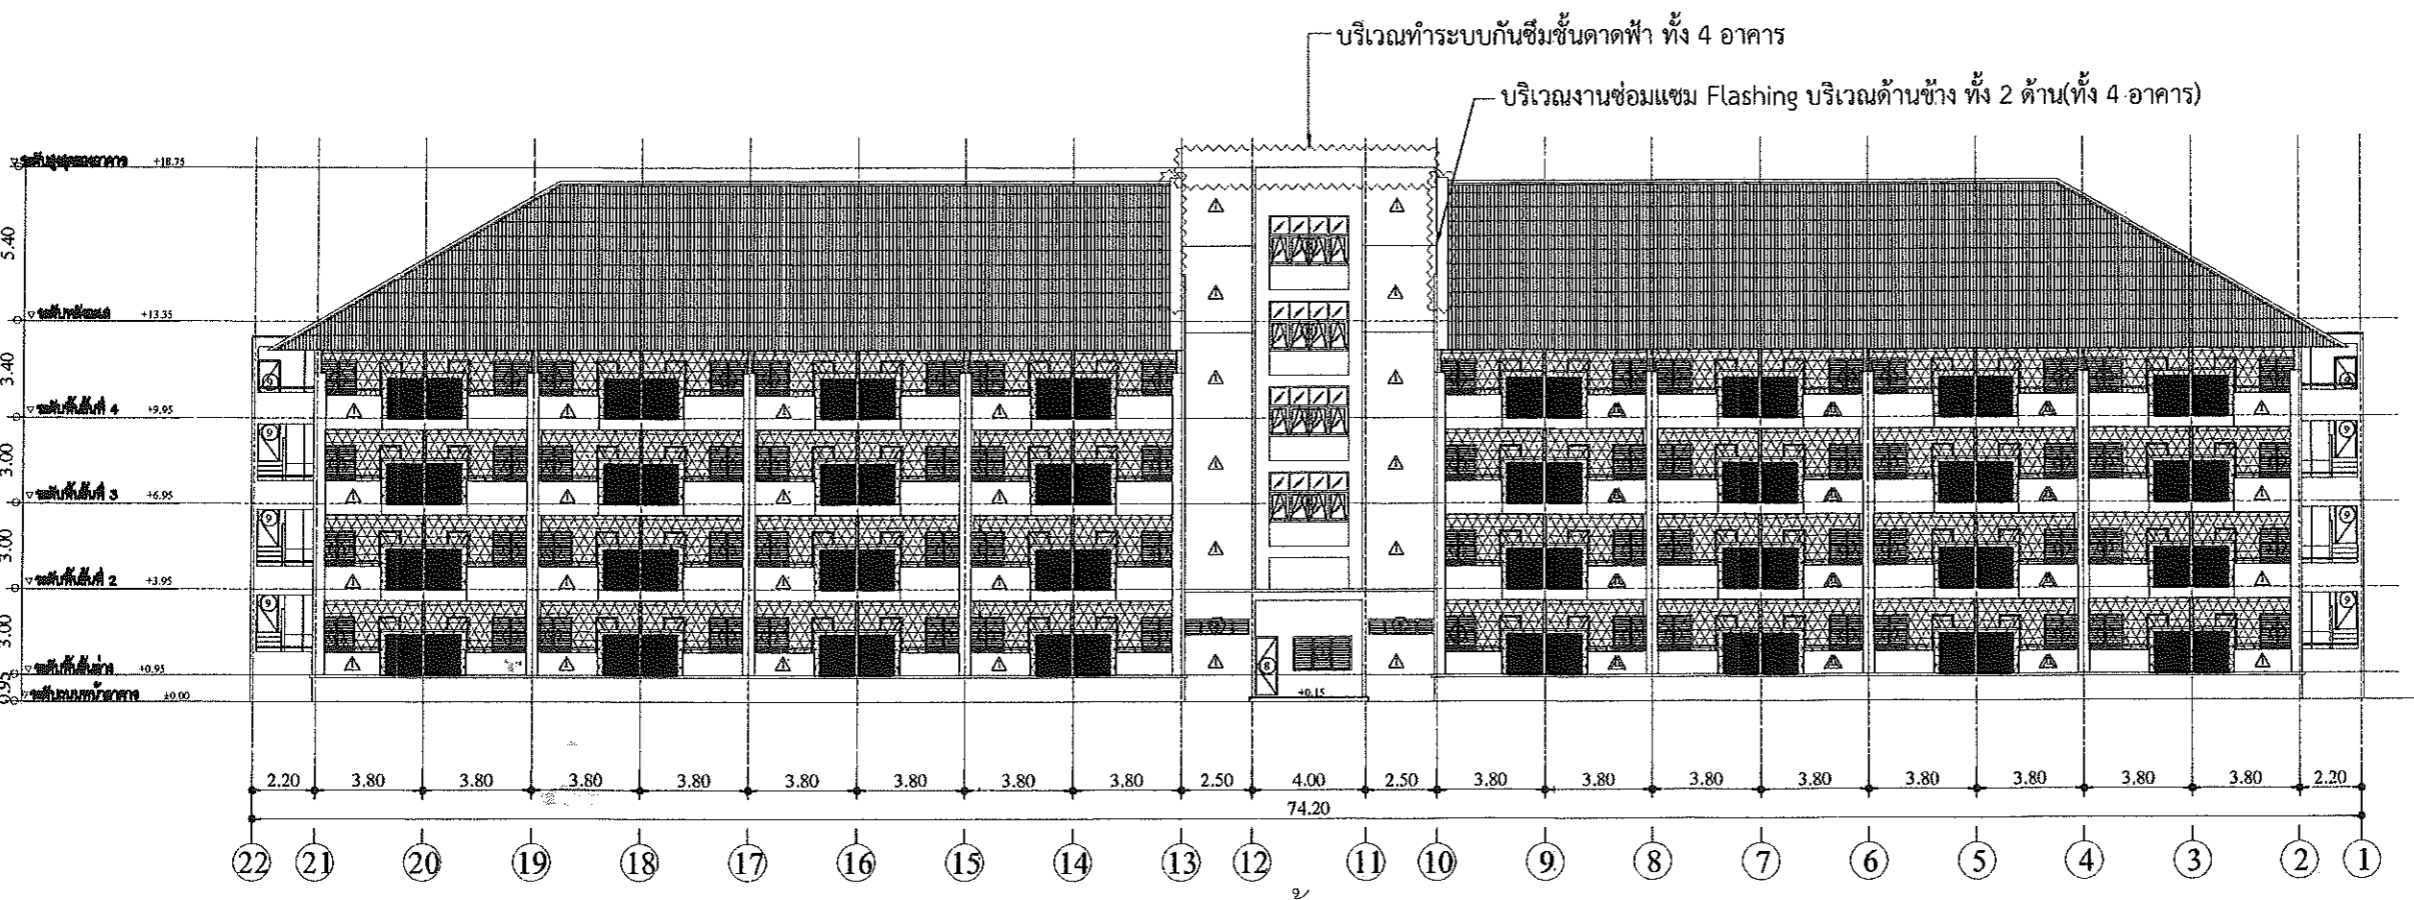

รูปด้าน 3
1:125



มหาวิทยาลัยอุบลราชธานี
โครงการ
งานทำระบบกันซึมหลังคาทั้ง 4 อาคาร
สัปดาห์ที่ 1 สัปดาห์ที่ 2 สัปดาห์ที่ 3 สัปดาห์ที่ 4

ที่ตั้ง
มหาวิทยาลัยอุบลราชธานี

เจ้าของ
มหาวิทยาลัยอุบลราชธานี

ผู้ออกแบบ
นายสุทธิพันธ์ บุญเรือง

คณะพิจารณาแบบ
ผู้ช่วยศาสตราจารย์อดิศักดิ์ ชารีรัตน์
นายวศิน โกมุท อธิป ใหญ่
นางสาวระพีพร ประทุมเลิศ
นายกมล ไพธิศรี

เขียนแบบ
นายนครินทร์ ผลชาติ


ผู้รับรองแบบ
วิศวกรโยธา
วิศวกรไฟฟ้า

ตรวจแบบ
ศศกฤษณ์ ศรีวรรณา
นายกมล ไพธิศรี

อธิการบดี อนันต์ วัฒนศิริ
วัน 7 เดือน 9 ปี 66

แบบแสดง

DWG.-ST	3
รวม (แผ่น)	3




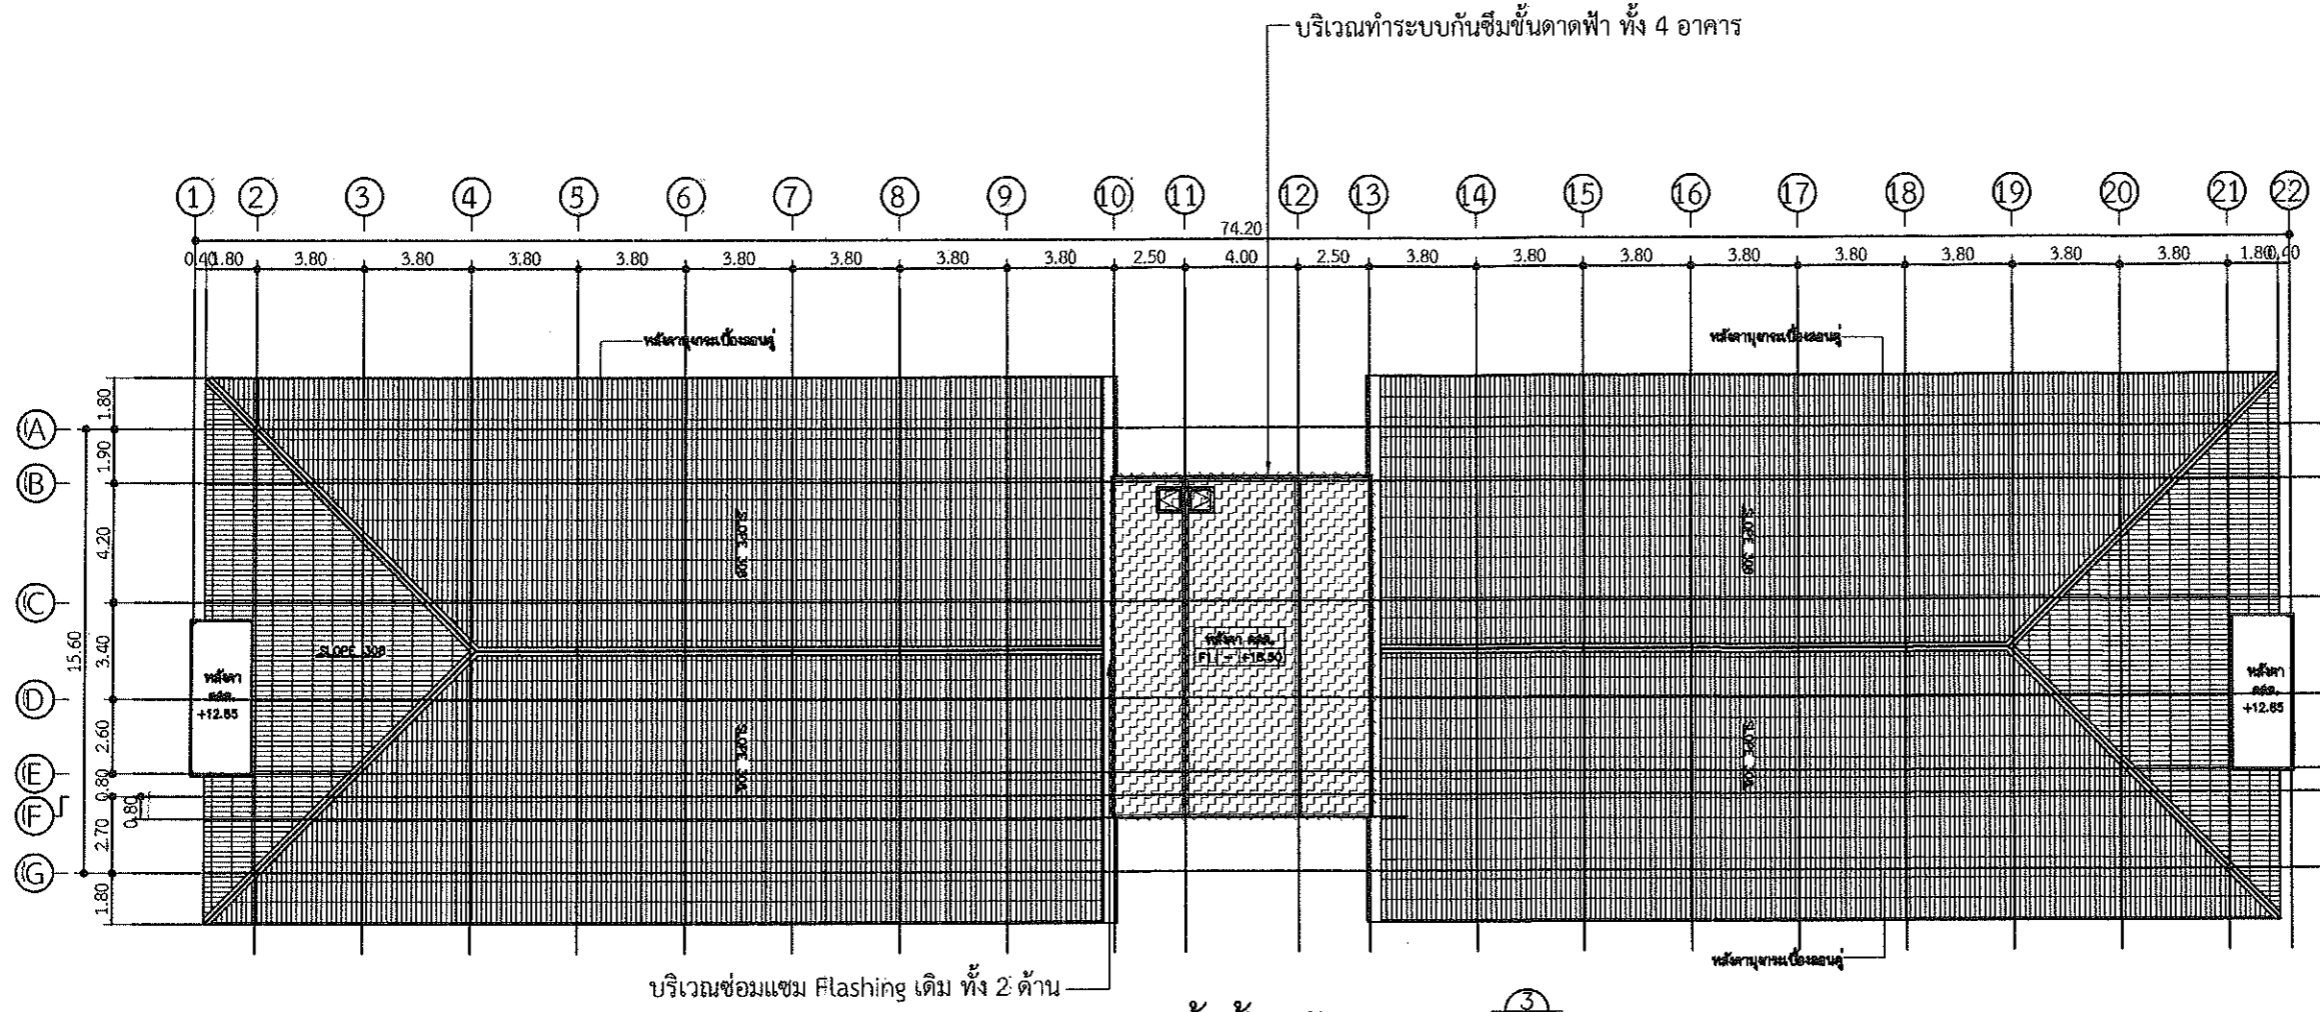


ขอบเขตงาน

งานระบบกันซึมชั้นดาดฟ้า

- งานรื้อกระเบื้องเดิมออกพร้อมขนย้ายทิ้งนอกมหาวิทยาลัยฯ
- งานเทพื้นทรายปรับพื้น Sloop บังคับทางน้ำ
- งานทำ Chamfer รอบแนวขอบดาดฟ้า (ดูขยาย 1)
- งานทำระบบกันซึม pU Alangtick 800-900%

แปลนพื้นที่หลังคา
หน้าส่วน 1 : 125

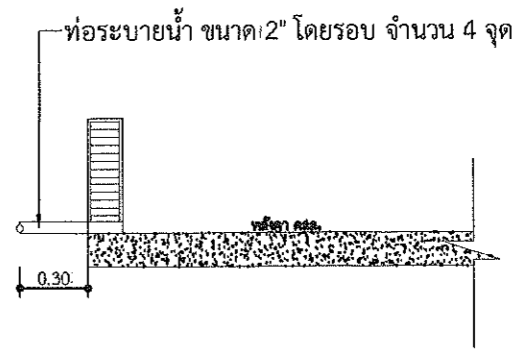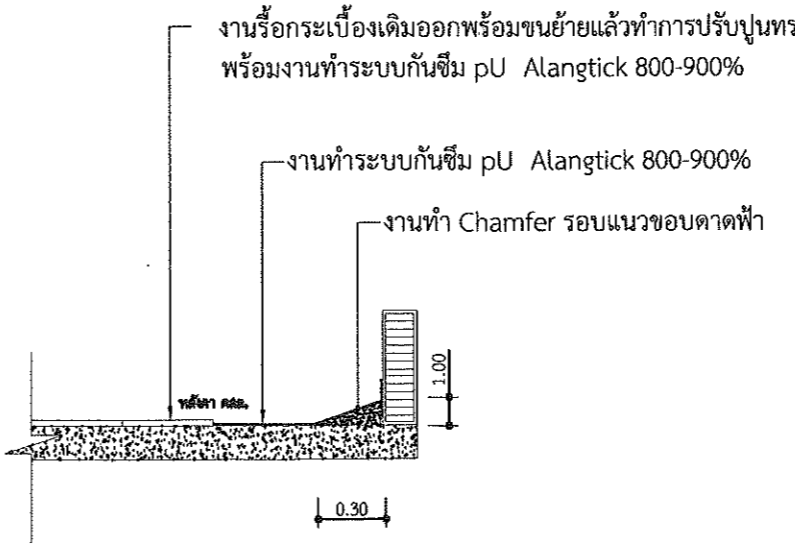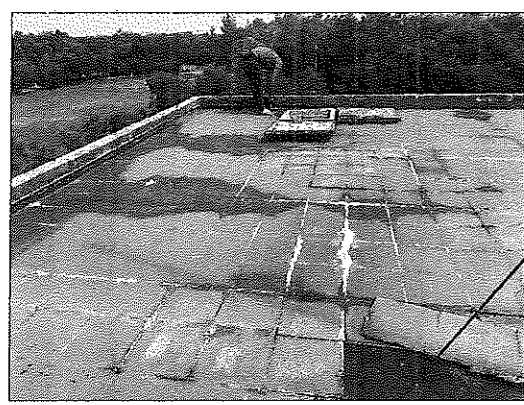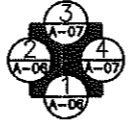

รูปภาพประกอบงาน

รูปภาพประกอบงาน

ขยาย 1

งานระบบกันซึมชั้นดาดฟ้า ทั้ง 4 อาคาร

งานงานซ่อมแซม Flashing เดิม ทั้ง 4 อาคาร