


โครงการ

ปรับปรุงหอพักนักศึกษา ลีลาวดี 1, ลีลาวดี 2, ราชาวดี 3, และราชาวดี 4


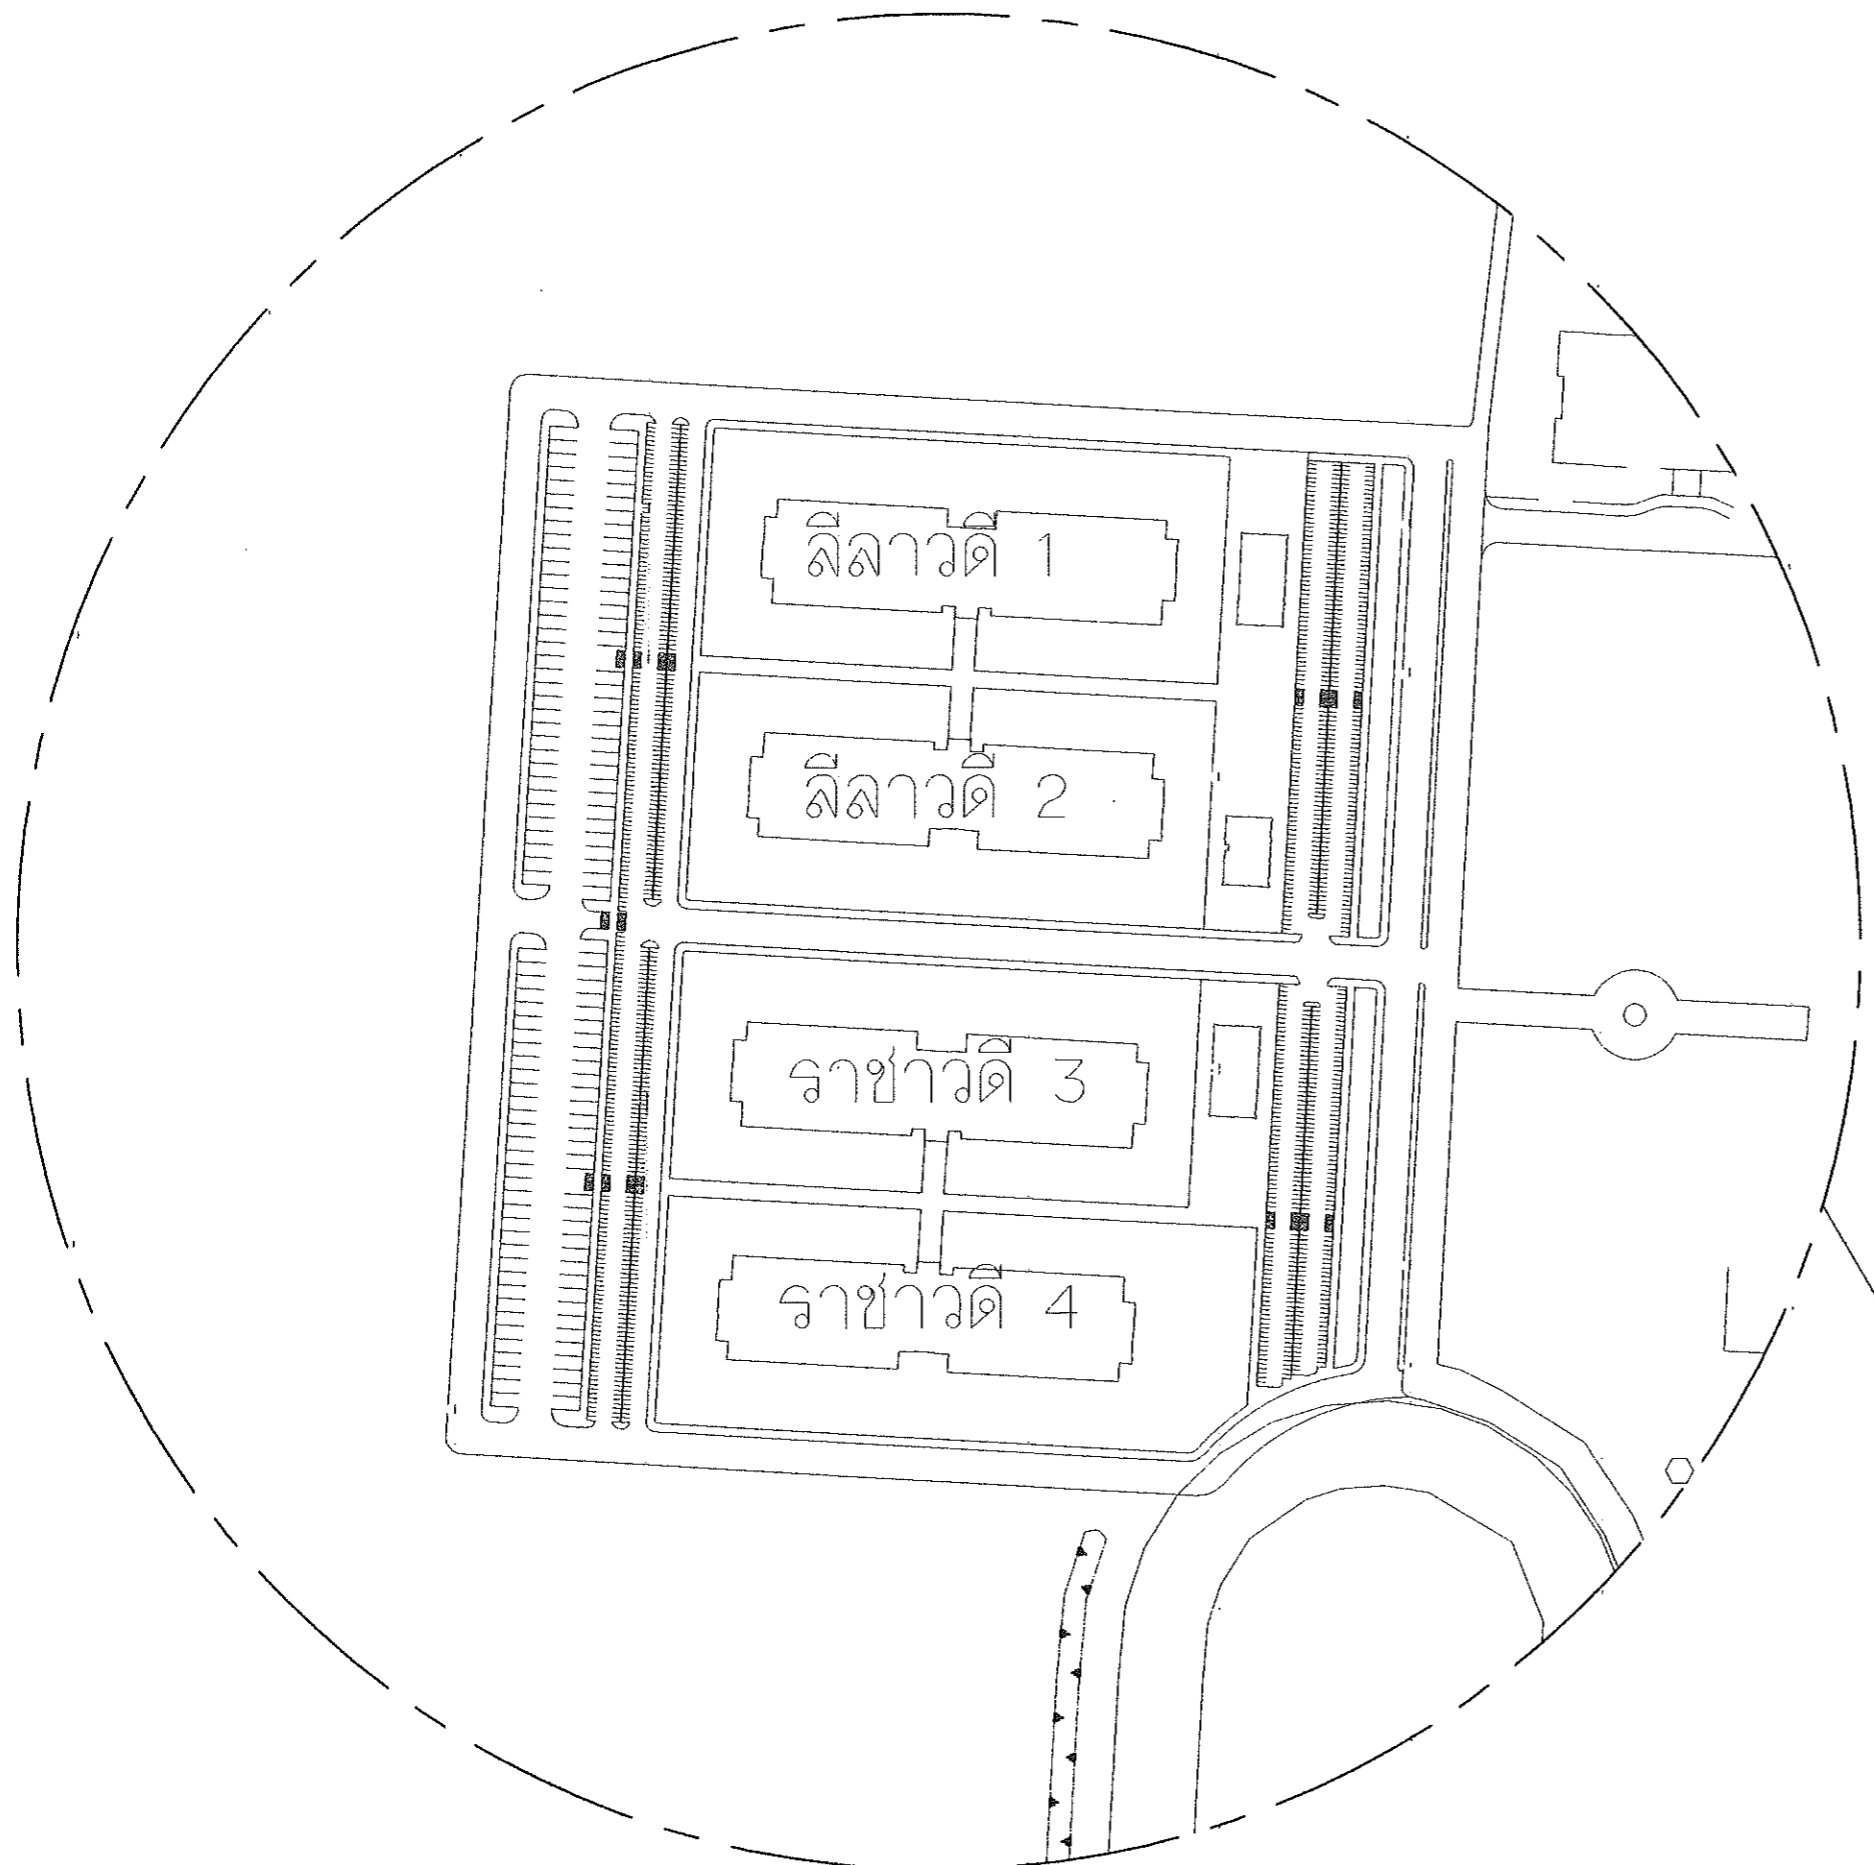


แบบแสดงที่ตั้งโครงการฯ

รายการห้องที่ปรับปรุง

รวม 19 ห้อง

หอพักลีลาวดี 1	
	หมายเลขห้อง
1	- ห้อง 8418
หอพักลีลาวดี 2	
	หมายเลขห้อง
1	- ห้อง 7415
2	- ห้อง 7416
3	- ห้อง 7417
4	- ห้อง 7418
หอพักราชวดี 3	
	หมายเลขห้อง
1	- ห้อง 6401
2	- ห้อง 6402
3	- ห้อง 6403
4	- ห้อง 6404
หอพักราชวดี 4	
	หมายเลขห้อง
1	- ห้อง 5129
2	- ห้อง 5131
3	- ห้อง 5231
4	- ห้อง 5308
5	- ห้อง 5331
6	- ห้อง 5415
7	- ห้อง 5416
8	- ห้อง 5417
9	- ห้อง 5418
10	- ห้อง 5431

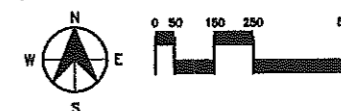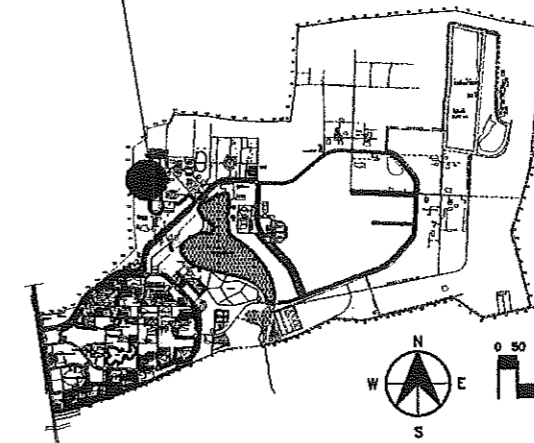


โครงการ

ปรับปรุงหอพักนักศึกษา

ลีลาวดี 1 ลีลาวดี 2 ราชวดี 3 ราชวดี 4

ที่ตั้ง


เจ้าของ


ผู้ออกแบบ

นายพุทธสินธ์ บุญเรือง

คณะพิจารณาแบบ

ผู้ช่วยศาสตราจารย์ ดร. ชัยรัตน์

นายศิน โภมท ศิน โภมท

นางสาวระพีพร ประทุมเลิศ

นายกมล ไชยศิริ

เขียนแบบ

นายนครินทร์ ผลาผล

ผู้รับรองแบบ

วิศวกรโยธา

วิศวกรไฟฟ้า

ตรวจแบบ

ศศ.ทฤษฎณ์ ศรีวรรมาศ

นายกมล ไชยศิริ

อธิการบดี อนันต์

วัน 7 เดือน 9 ปี 66

แบบแสดง

DWG.-ST

1

รวม (แผ่น)

5



มหาวิทยาลัยอุบลราชธานี
โครงการ
ปรับปรุงหอพักนักศึกษา

ที่ตั้ง
มหาวิทยาลัยอุบลราชธานี

เจ้าของ
มหาวิทยาลัยอุบลราชธานี

ผู้ออกแบบ
นายพุทธินันท์ บุญเรือง

คณะกรรมการแบบ
ผู้ช่วยศาสตราจารย์ ดร. ชรินทร์
นายวศิน โกมุต
นางสาวระพีพร ประทุมเลิศ
นายกมล โพธิ์ศรี

เขียนแบบ
นายนครินทร์ ผลสมผล


ผู้รับรองแบบ
วิศวกรโยธา
วิศวกรไฟฟ้า

ตรวจแบบ
ศศกฤษณ์ ศิริวงศา
นายกมล โพธิ์ศรี



อธิการบดี อนันต์
วัน 7 เดือน 9 ปี 66

แบบแสดง


DWG.-ST	2:
รวม (แผ่น)	5:

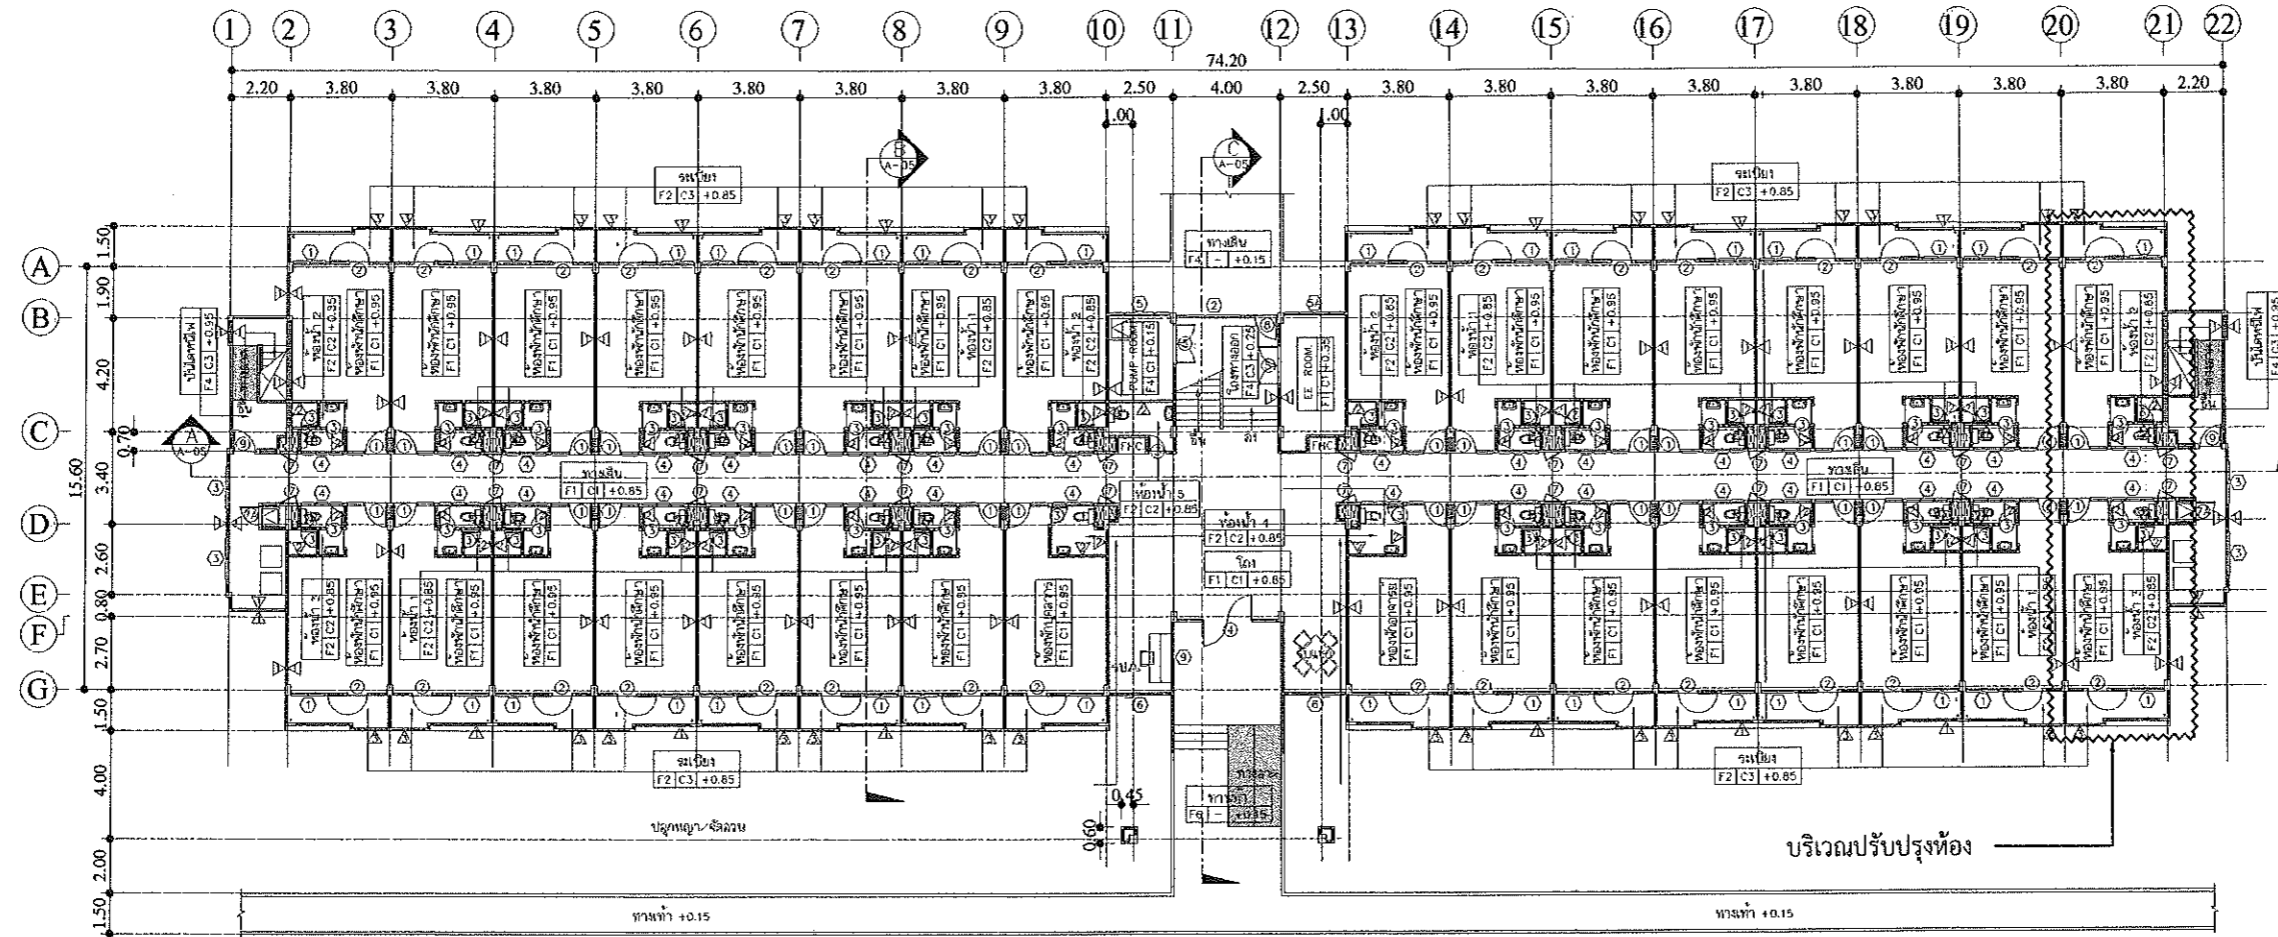

แปลนพื้นที่ชั้นล่าง
อาคารรวม 1 : 125

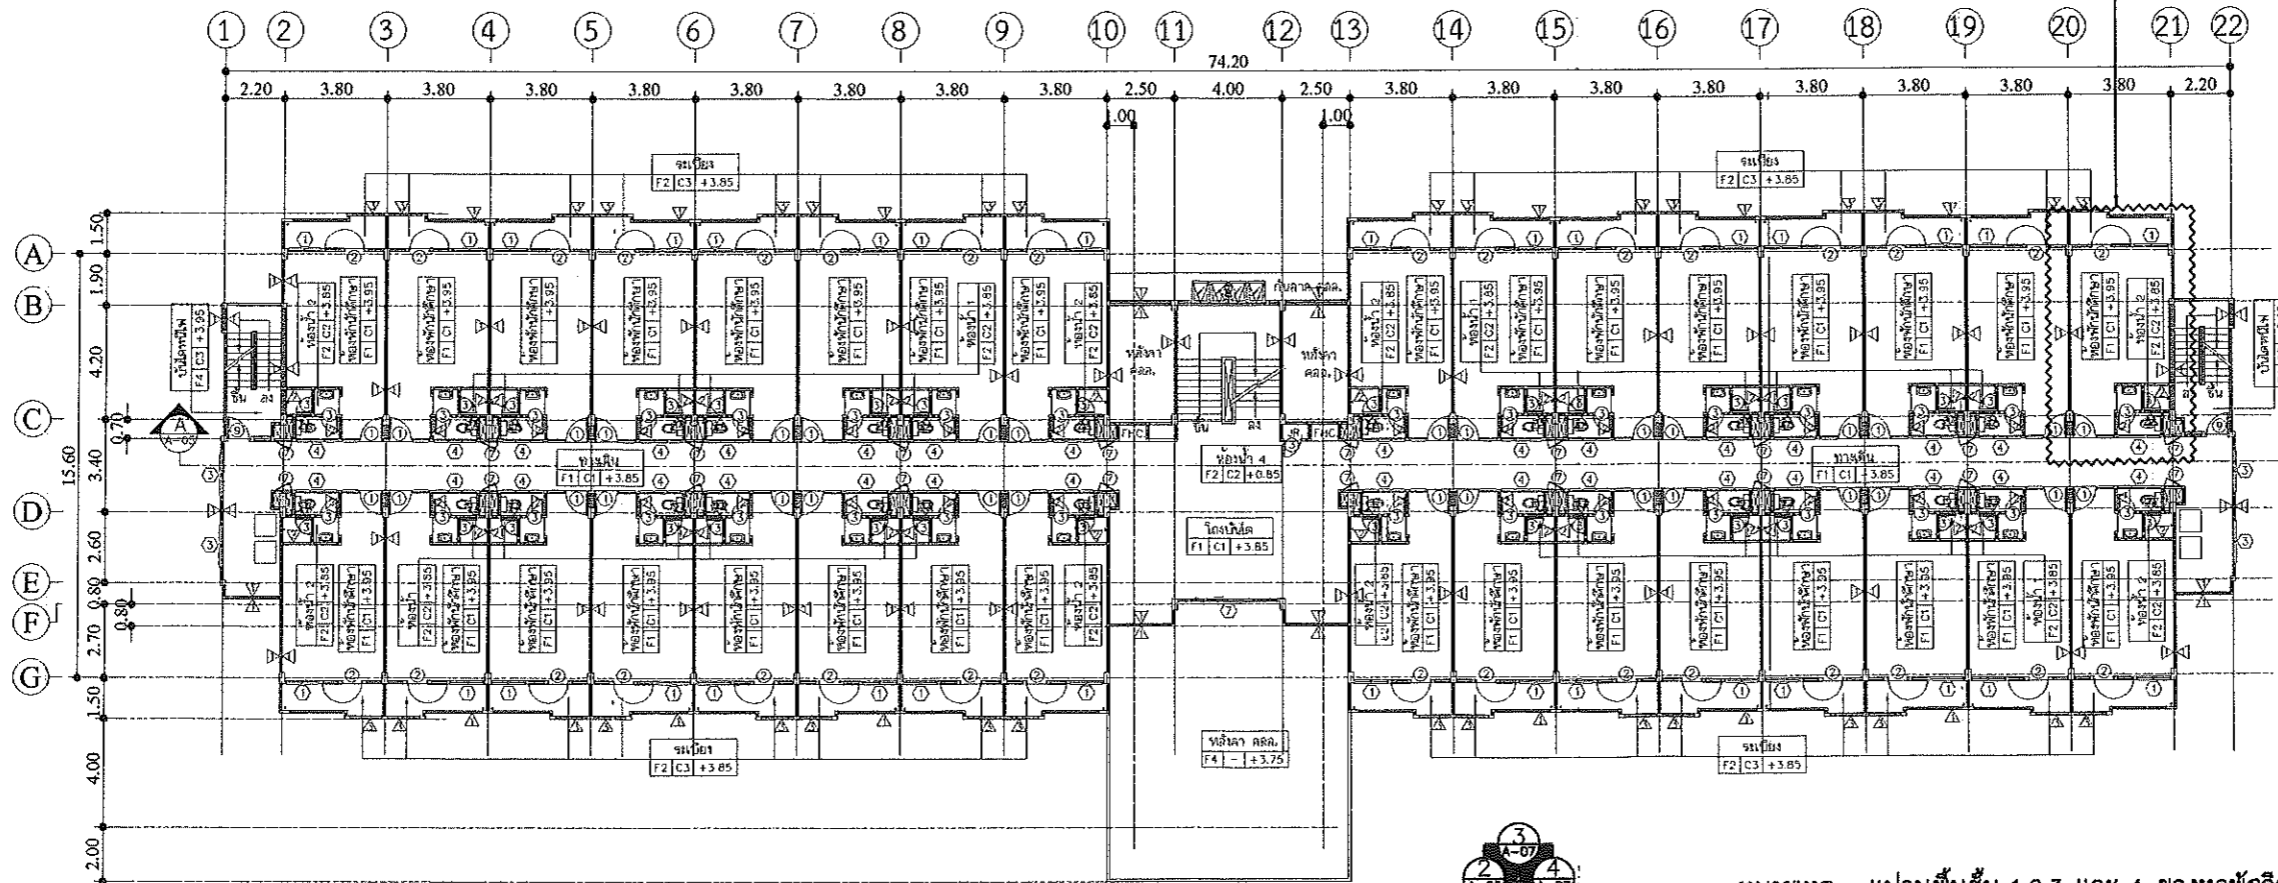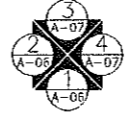

แปลนพื้นที่ชั้น 2
อาคารรวม 1 : 125

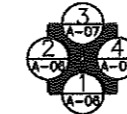




โครงการ
ปรับปรุงหอพักนักศึกษา
สิลภาติ 1 สิลาติ 2 ราชวติ 3 ราชวติ 4

ที่ตั้ง

เจ้าของ

ผู้ออกแบบ
นายพุทธินันท์ บุญเรือง

คณะกรรมการแบบ
ผู้ช่วยศาสตราจารย์อดิศักดิ์ ชารีรัตน์
นายวศิน โกมุท อิศัยโกมุท
นางสาวระพีพร ประทุมเสถียร
นายกมล โพธิ์ศรี

เขียนแบบ
นายนครินทร์ ผลสาม


ผู้รับรองแบบ
วิศวกรโยธา
วิศวกรไฟฟ้า

ตรวจแบบ
ศกฤชณ์ ศิริวรรณ
นายกมล โพธิ์ศรี


อธิการบดี อนุมัติ
วันที่ 7 เดือน 9 ปี 66

แบบแสดง


DWG.-ST	3'
รวม (แผ่น)	5'

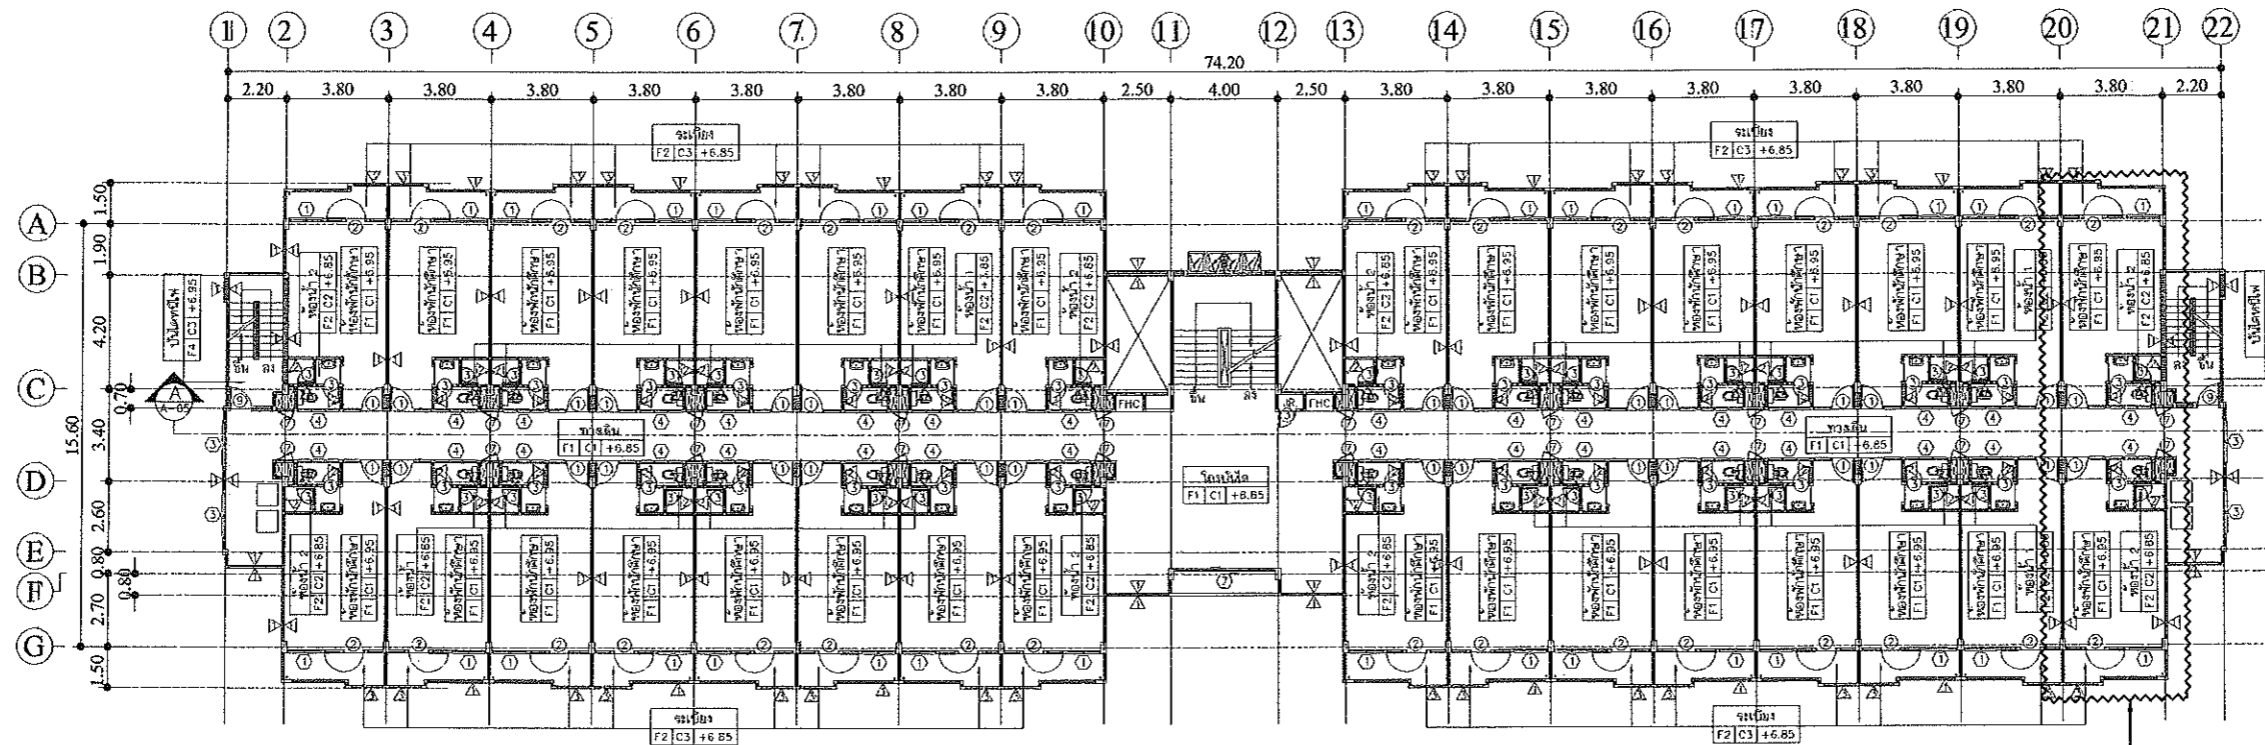


แปลนพื้นที่ 3
มาตราส่วน 1 : 125

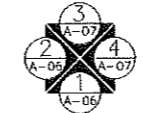

บริเวณปรับปรุงห้อง

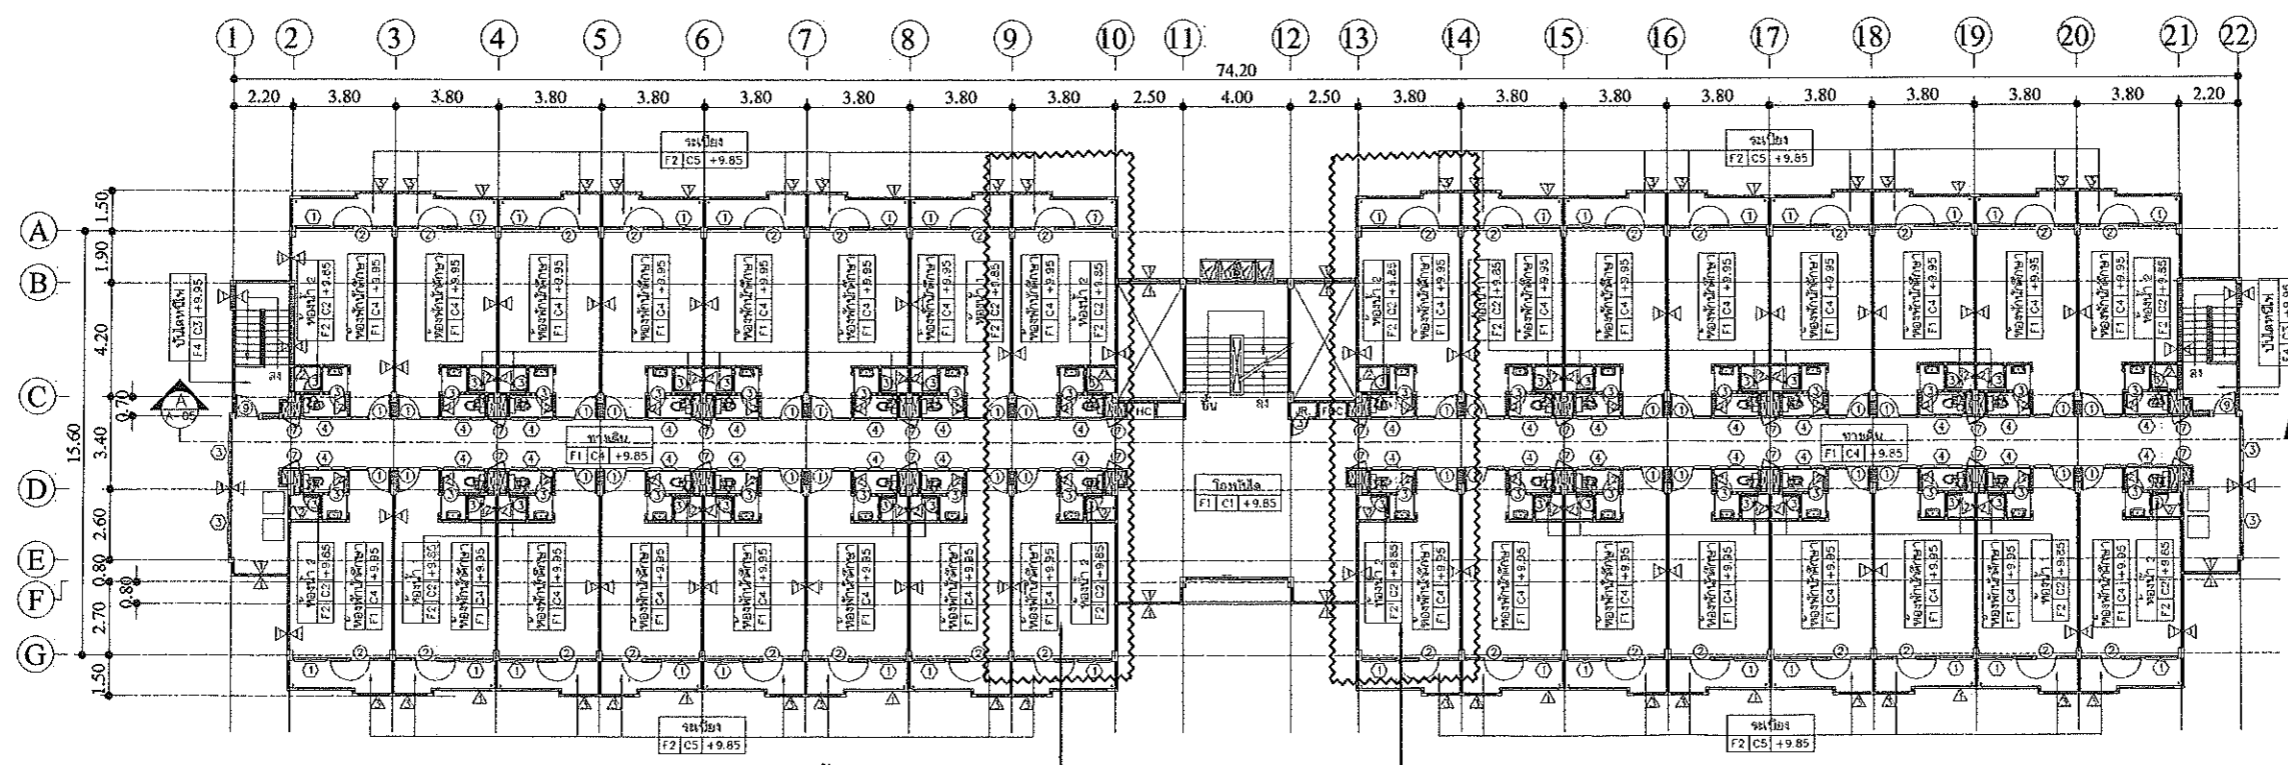


แปลนพื้นที่ 4
มาตราส่วน 1 : 125

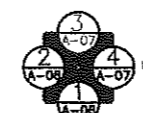

บริเวณปรับปรุงห้องทั้ง 4 อาคาร

หมายเหตุ : แปลนพื้นที่ 1, 2, 3 และ 4 ของหอพักสิลาติ 1
หอพักสิลาติ 2 ราชวติ 3 และราชวติ 4 มีความเหมือนกัน

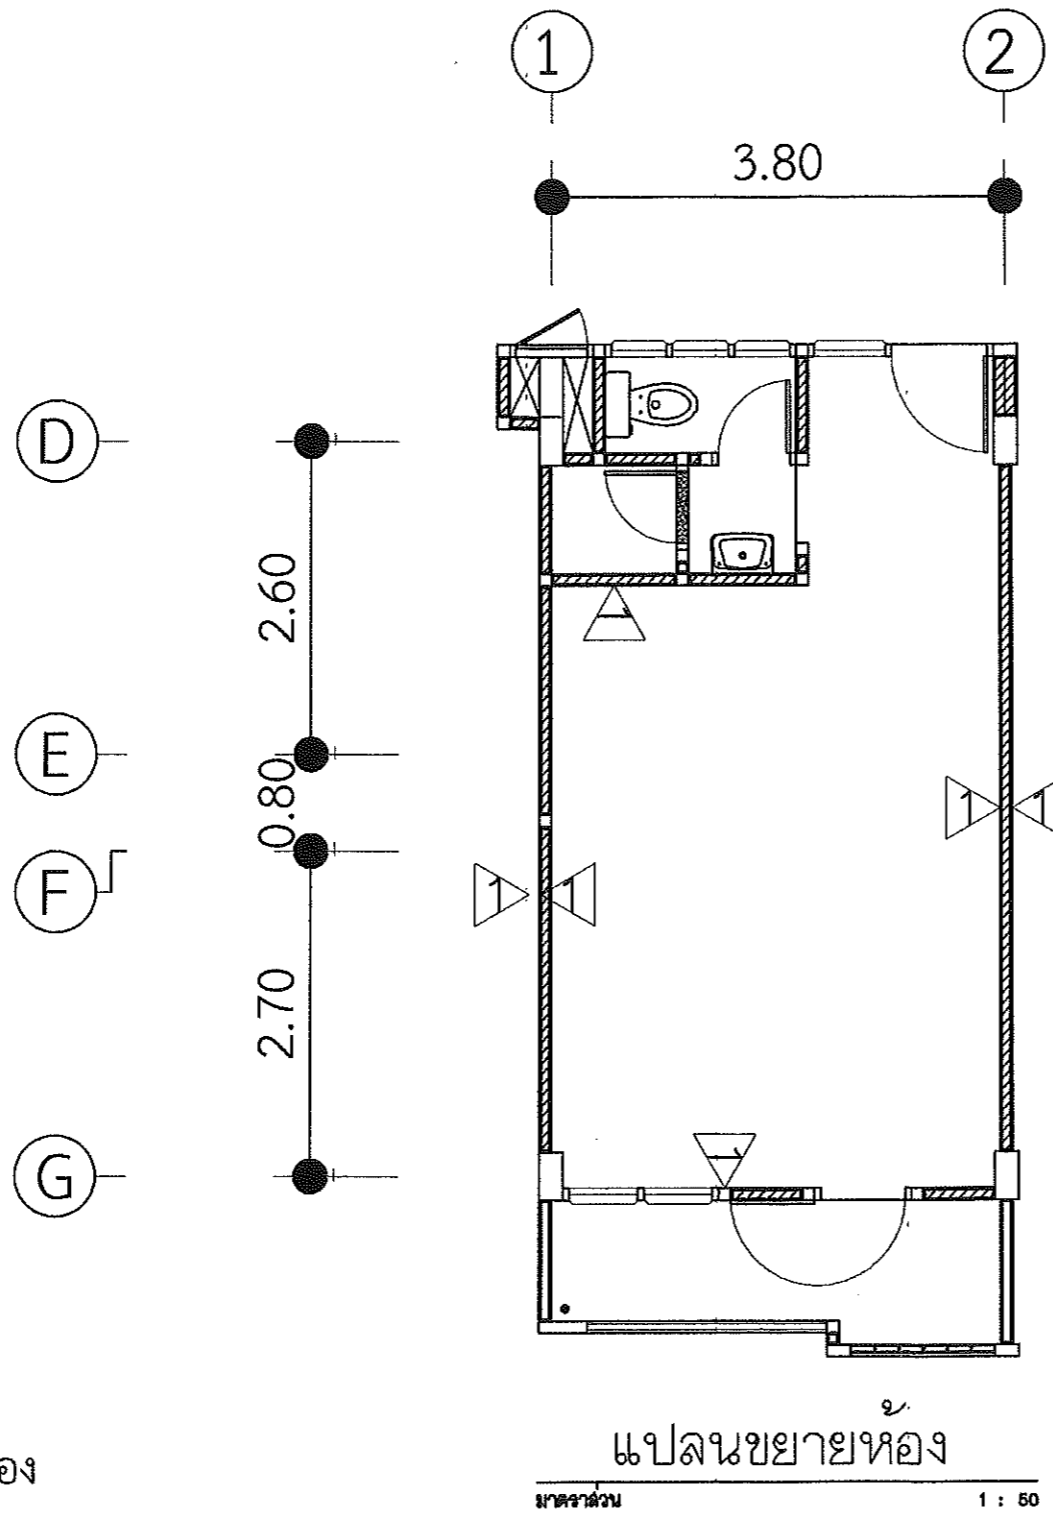

รายละเอียดงานปรับปรุงภายในห้อง

- งานรื้อฝ้าเพดานเดิมพร้อมขนทิ้งภายนอกมหาลัย
- งานฝ้าเพดานยิปซัมบอร์ด หนา 9 mm.โครงเคร่าเหล็กชุบสังกะสี @ 0.60 ม.
- งานทาสีน้ำพลาสติกฝ้าเพดานและผนังห้อง ด้วย ผลิตภัณฑ์ toa/nippon/beger หรือเทียบเท่า
- งานระบบไฟฟ้าใช้ของเดิม



มหาวิทยาลัยอุบลราชธานี
โครงการ
ปรับปรุงหอพักนักศึกษา
สิลาชาติ 1 สิลาชาติ 2 ราชชาติ 3 ราชชาติ 4

ที่ตั้ง
มหาวิทยาลัยอุบลราชธานี

เจ้าของ
มหาวิทยาลัยอุบลราชธานี

ผู้ออกแบบ
นายพุทธินันท์ บุญเรือง

คณะกรรมการแบบ
ผู้ช่วยศาสตราจารย์อดิศักดิ์ ชารีรัตน์
นายวศิน โกมุท
นางสาวระพีพร ประทุมเลิศ
นายกมล ไพธศรี

เขียนแบบ
นายนครินทร์ ผลามผล

ผู้รับรองแบบ
วิศวกรโยธา
วิศวกรไฟฟ้า

ตรวจแบบ
ศศ.กฤษณ์ ศรีวรรมา
นายกมล ไพธศรี

อธิการบดี อนันต์
วัน 7 เดือน 9 ปี 66

แบบแสดง

DWG.-ST	4:
รวม (แผ่น)	5






ผู้ออกแบบ
นายพุทธินันท์ บุญเรือง

คณะกรรมการแบบ
ผู้ช่วยศาสตราจารย์ณัฐกาน์ ชาริรัตน์
นายศิน โทมะ
นางสาวระพีพร ประทุมเลิศ
นายกมล ไชยศิริ

เขียนแบบ
นายนครินทร์ ผลผล


ผู้รับรองแบบ
วิศวกรโยธา
วิศวกรไฟฟ้า

ตรวจแบบ
ศกฤษณ์ ศรีวรรมาศ
นายกมล ไชยศิริ

อธิการบดี อนุมัติ
วัน 7 เดือน 9 ปี 66

แบบแสดง

DWG.-ST	5:
รวม (แผ่น)	5:

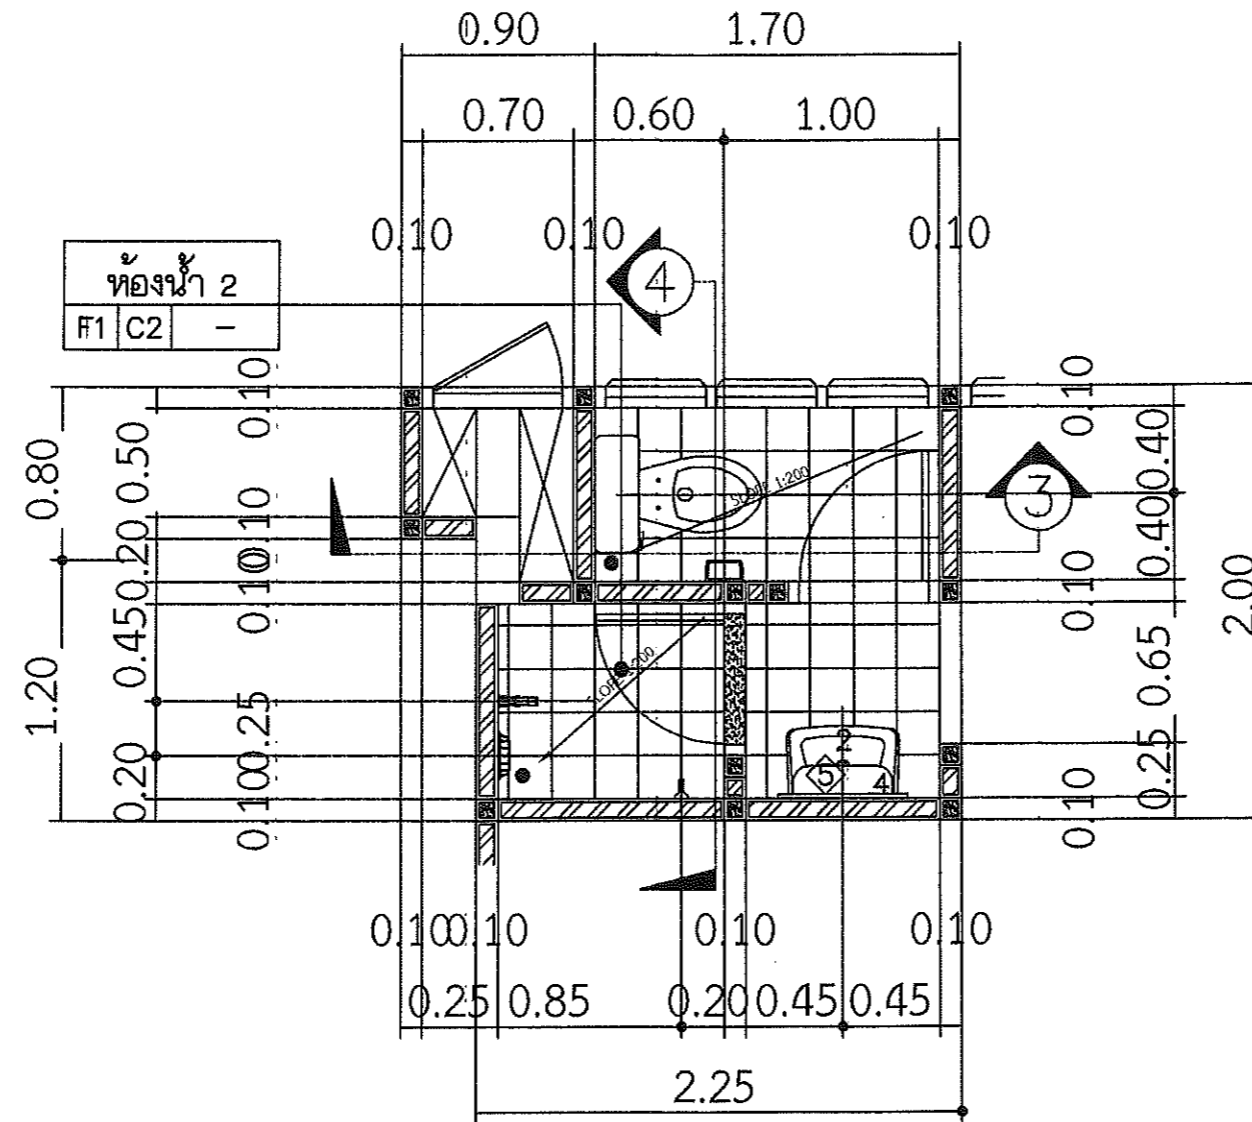

แปลนขยายห้องน้ำ

มาตราส่วน

1 : 50

งานทำระบบกันซึมห้องน้ำเดิม

- งานรื้อกระเบื้องพื้นเดิมออกพร้อมขนทิ้งภายนอกมหาลัย
- งานทำระบบกันซึมพื้นด้วยการปูนซีเมนต์กันซึม ตรاجرซ์ หรือเทียบเท่า
- งานปูพื้นกระเบื้องเซรามิกใหม่ขนาดเท่าเดิมชนิดหยาบพร้อมทำระบบกันซึม
- งานระบบไฟฟ้าใช้ของเดิม